






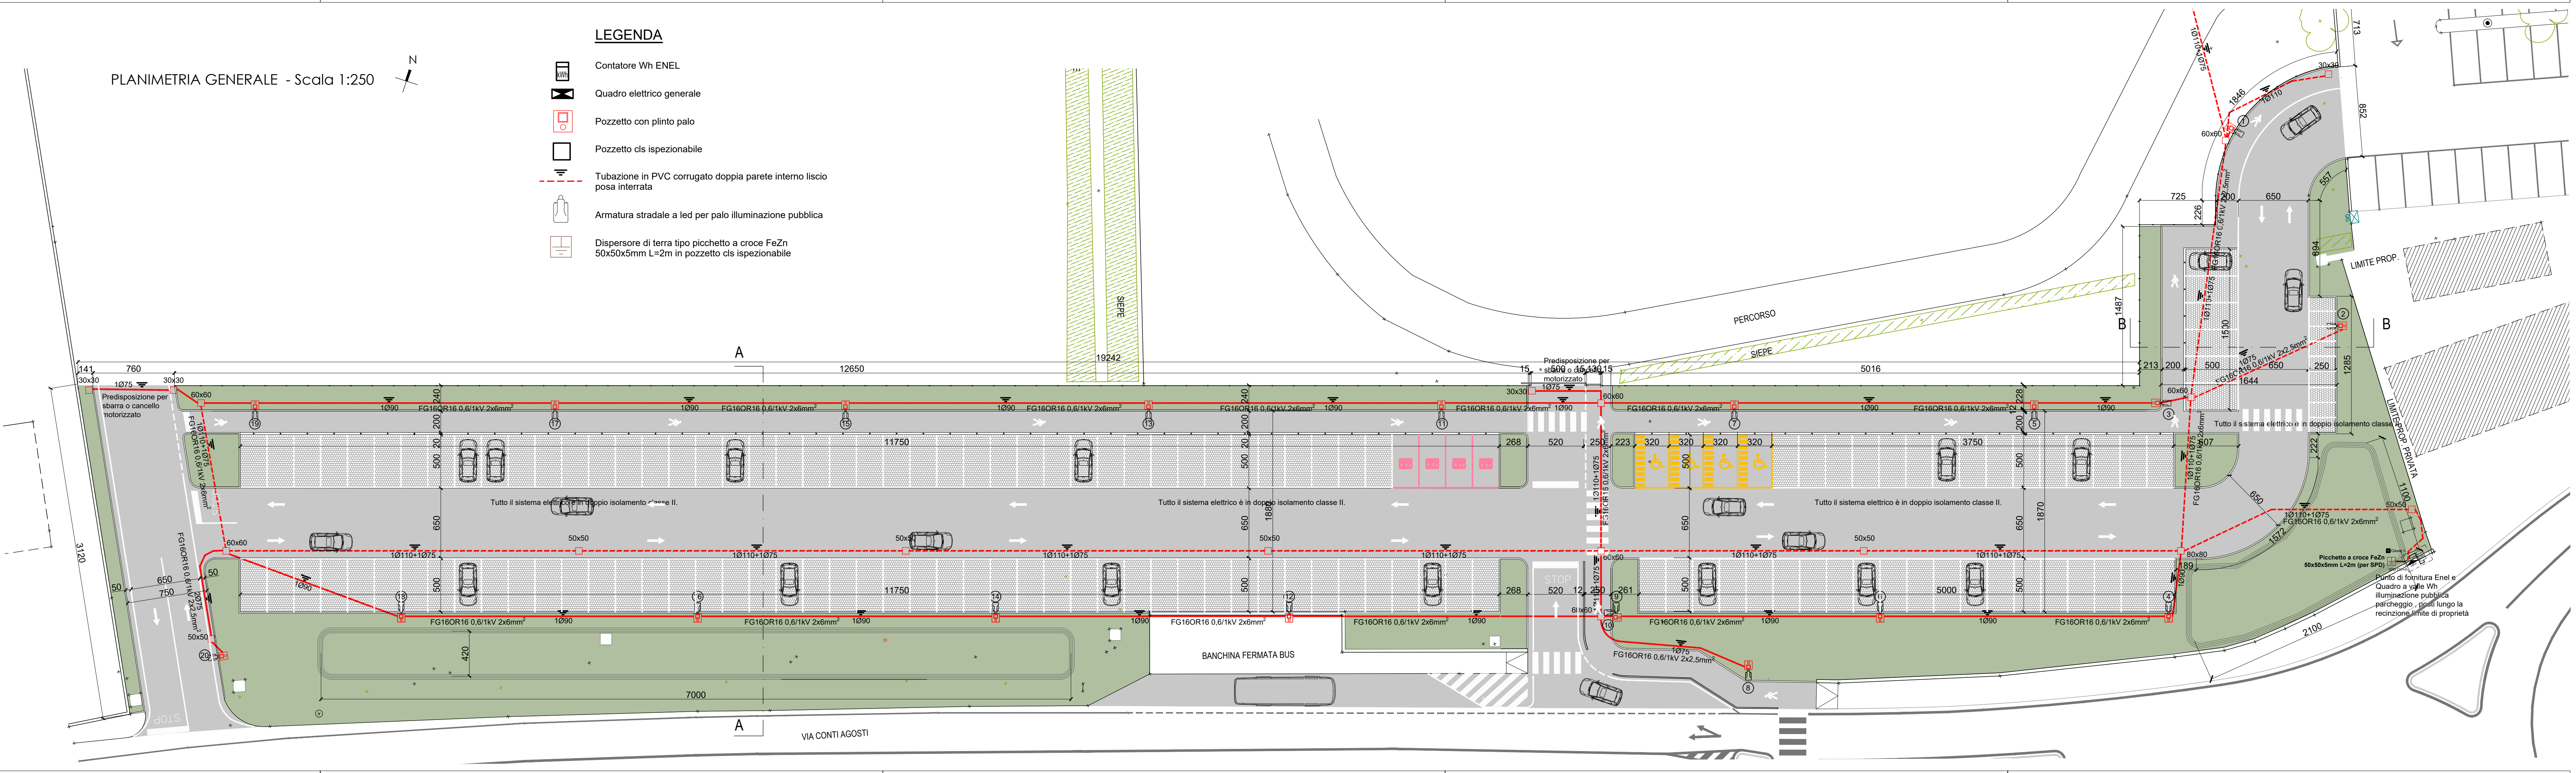


PLANIMETRIA GENERALE - Scala 1:250



LEGENDA

-  Contatore Wh ENEL
-  Quadro elettrico generale
-  Pozzetto con plinto palo
-  Pozzetto cls ispezionabile
-  Tubazione in PVC corrugato doppia parete interno liscio posa interrata
-  Armatura stradale a led per palo illuminazione pubblica
-  Dispersore di terra tipo picchetto a croce FeZn 50x50x5mm L=2m in pozzetto cls ispezionabile



LOTTO
B

COMMITTENTE
COMUNE DI MARENO DI PIAVE
 Piazza Municipio n. 13 - 31010 MARENO DI PIAVE (TV)

PROGETTO
 INTERVENTO DI ADEGUAMENTO E COMPLETAMENTO DELL'IMPIANTO SPORTIVO DENOMINATO "CITADELLA DELLO SPORT" DI MARENO DI PIAVE, MEDIANTE RICAVO DI BLOCCO SPOGLIATOI E LOCALE BAR (LOTTO A) E REALIZZAZIONE DI AREA A PARCHEGGIO E A VERDE PUBBLICO ATTREZZATO (LOTTO B).
 Via Conti Agosti - 31010 MARENO DI PIAVE (TV)

PROGETTAZIONE ARCHITETTONICA E COORDINAMENTO
MIOTTO Arch. FABIO - GRASSI Arch. MARA
 Piazza Vittorio Emanuele III, n.19/C - 31010 MARENO DI PIAVE (TV)

LIVELLO PROGETTAZIONE
PROGETTO ESECUTIVO
 Impianti elettrici

DISEGNO
PROGETTO:
 IMPIANTO ELETTRICO DI ILLUMINAZIONE PUBBLICA

MG

Fabio Miotto
 Mara Grassi
 ARCHITETTI

P.zza V. Emanuele III, 19/C
 31010 Mareno di Piave (TV)
 Tel. 0438.1795393
 Fax. 0438.1797769
 mail@miootograssi.it
 www.miootograssi.it

SCALA	1:250
TAVOLA	EePA_01.00
PRATICA	2001
FILE	2001_EePA_01.00
DATA	20.10.2020
REV.	