


SEZIONE 8-8
scala 1:50


ESISTENTE	via IV Novembre	banchina	fosso	proprietà privata
PROGETTO		doppia cordonata	pista ciclabile	proprietà privata

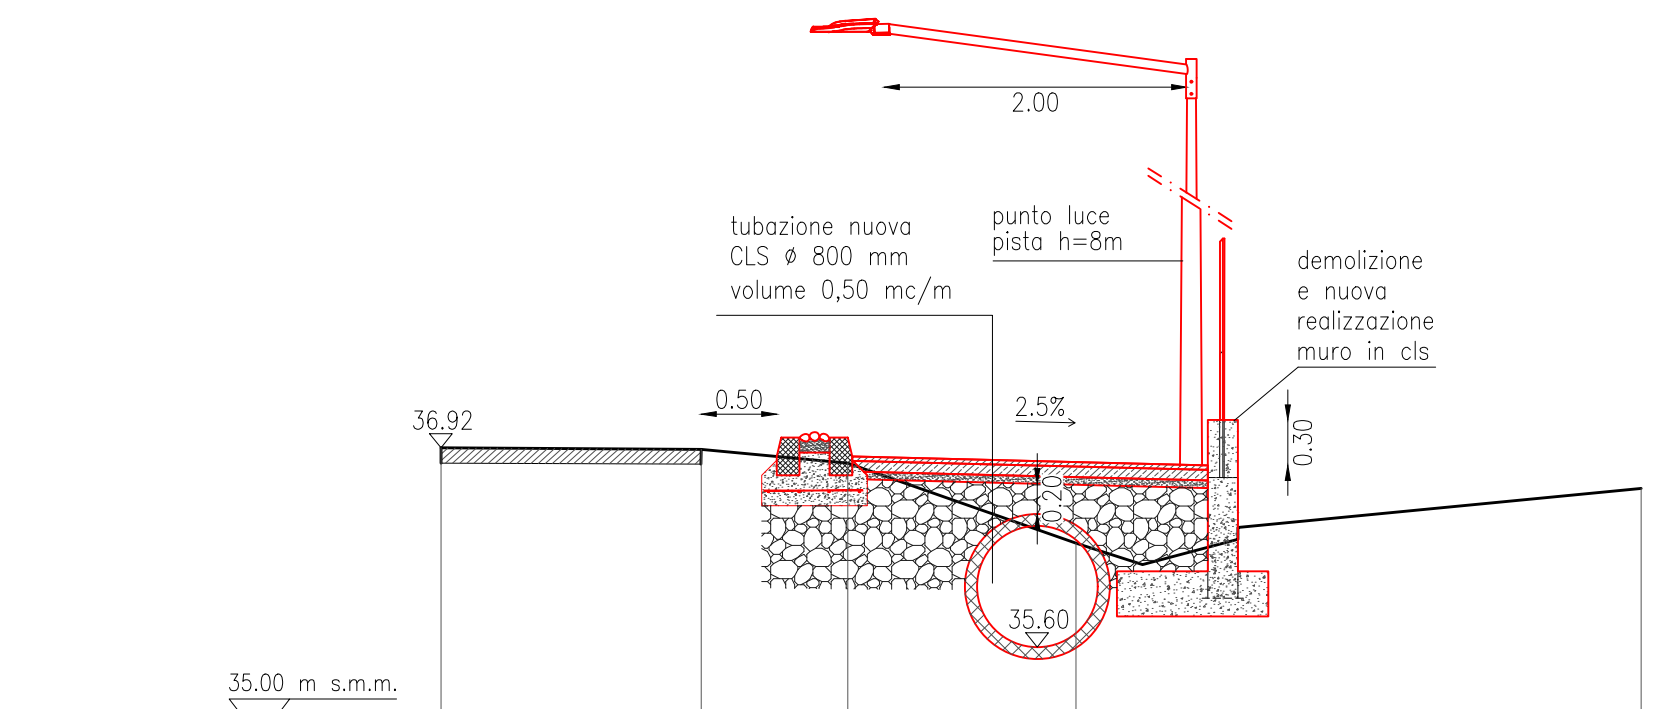

ESISTENTE	DISTANZE	1.72	0.97	1.51	3.74
	QUOTE	36.92	36.91	36.82	36.29
PROGETTO	DISTANZE		0.50	2.35	
	QUOTE		36.86	36.86	36.80


SEZIONE 9-9
scala 1:50

ESISTENTE	via IV Novembre	banchina	
PROGETTO		doppia cordonata	pista ciclabile

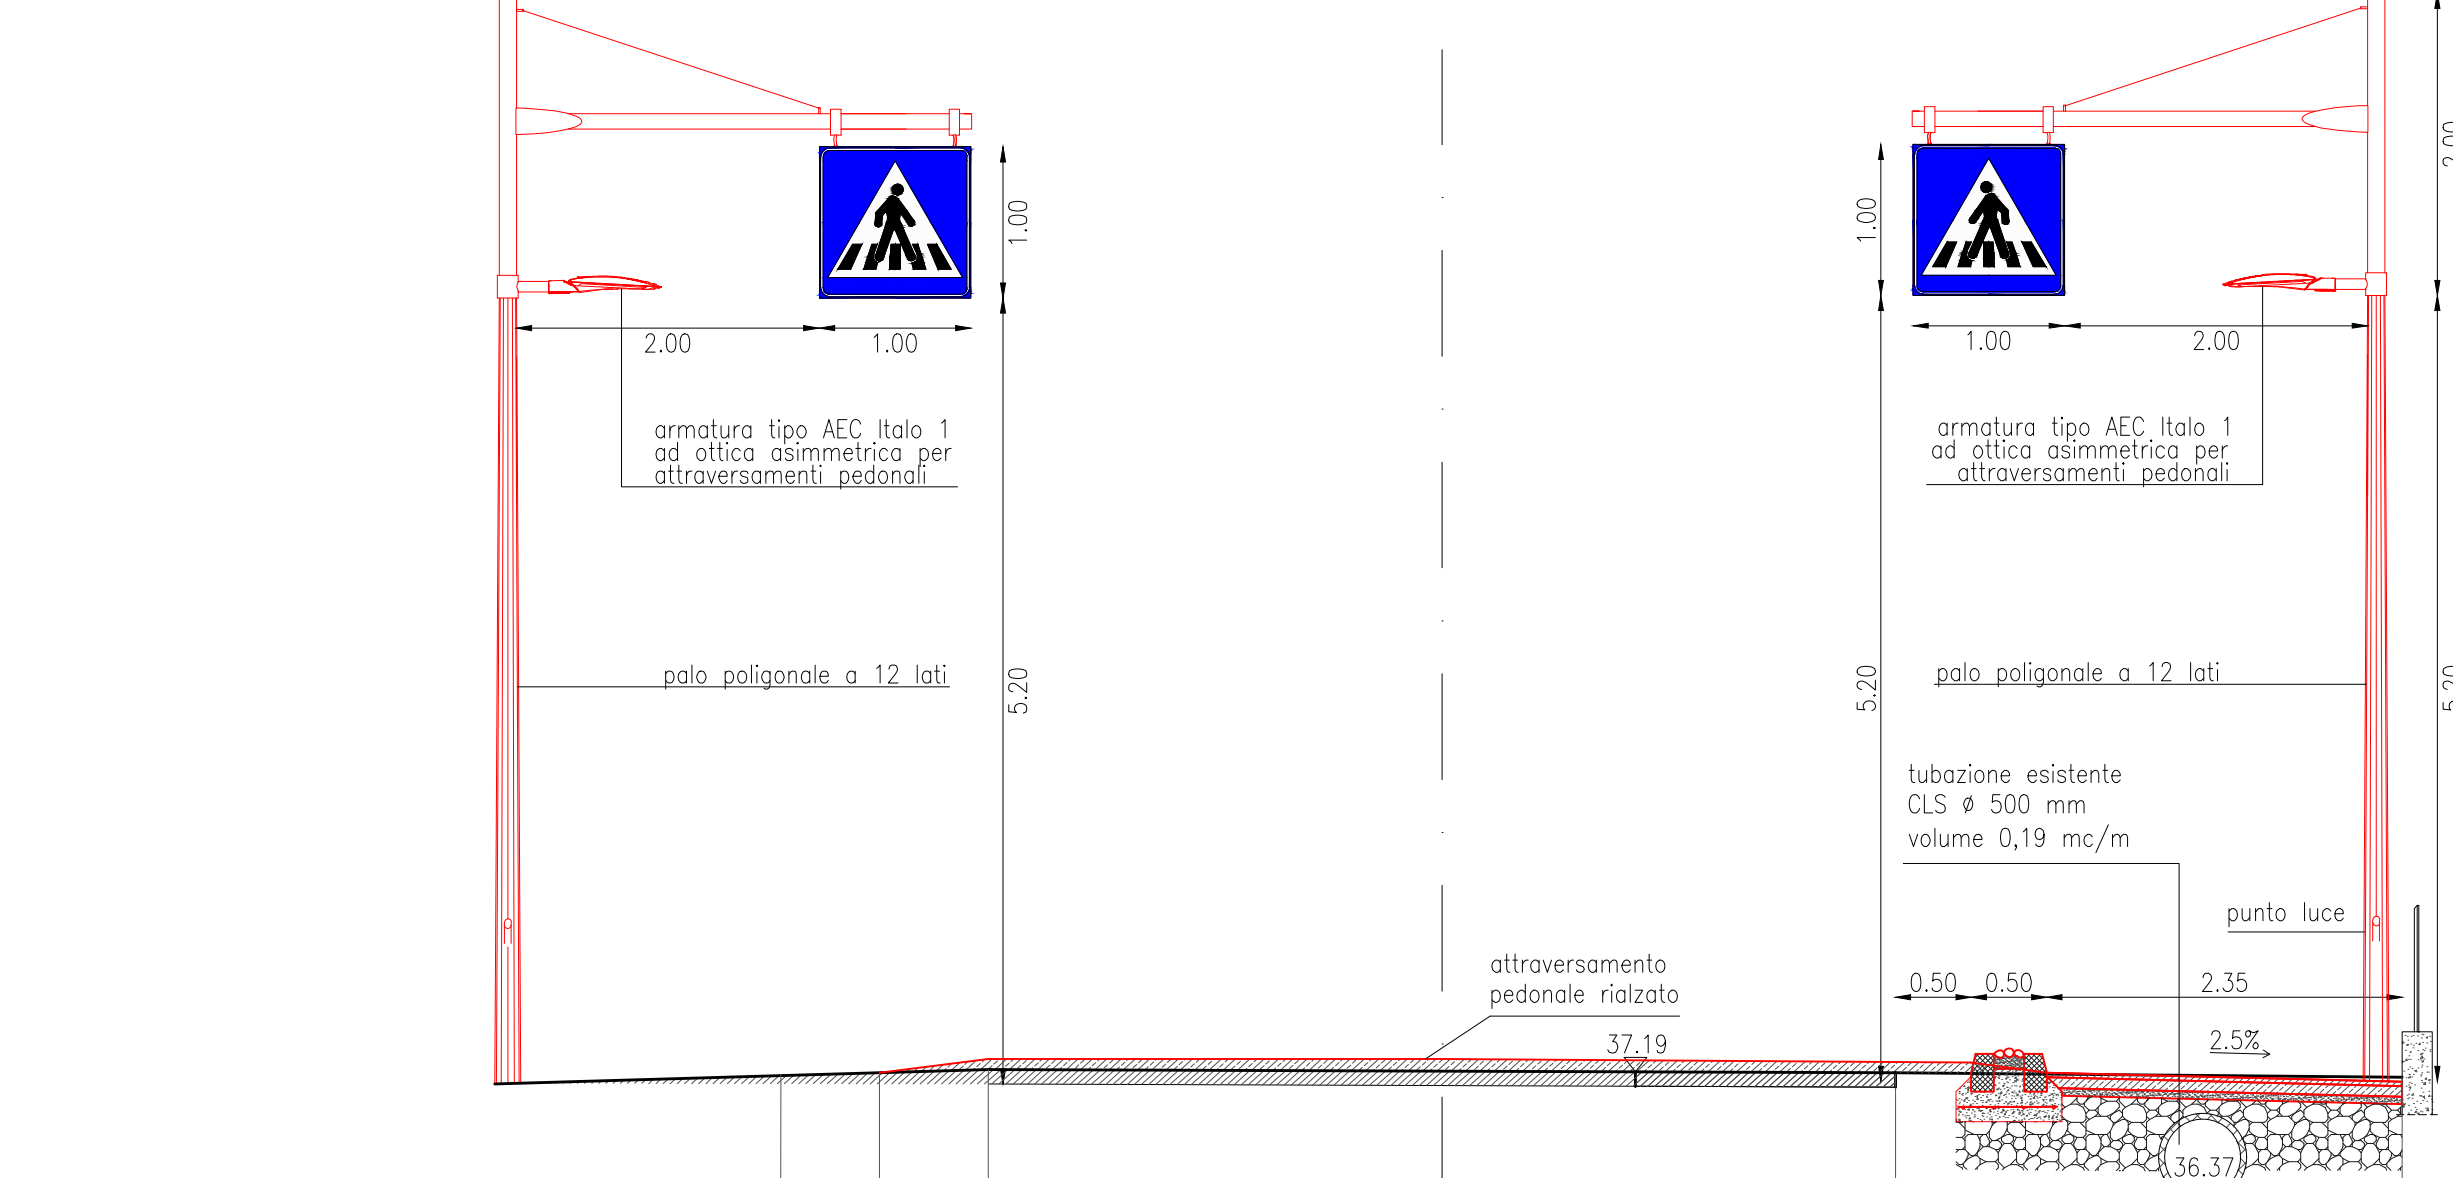

ESISTENTE	DISTANZE	0.65	0.72	6.00	3.35	
	QUOTE	37.16	37.20	37.20	37.18	37.15
PROGETTO	DISTANZE			6.50	0.50	2.35
	QUOTE		37.25		37.18	37.18

LOCALIZZAZIONE DELLE SEZIONI
scala 1:5000

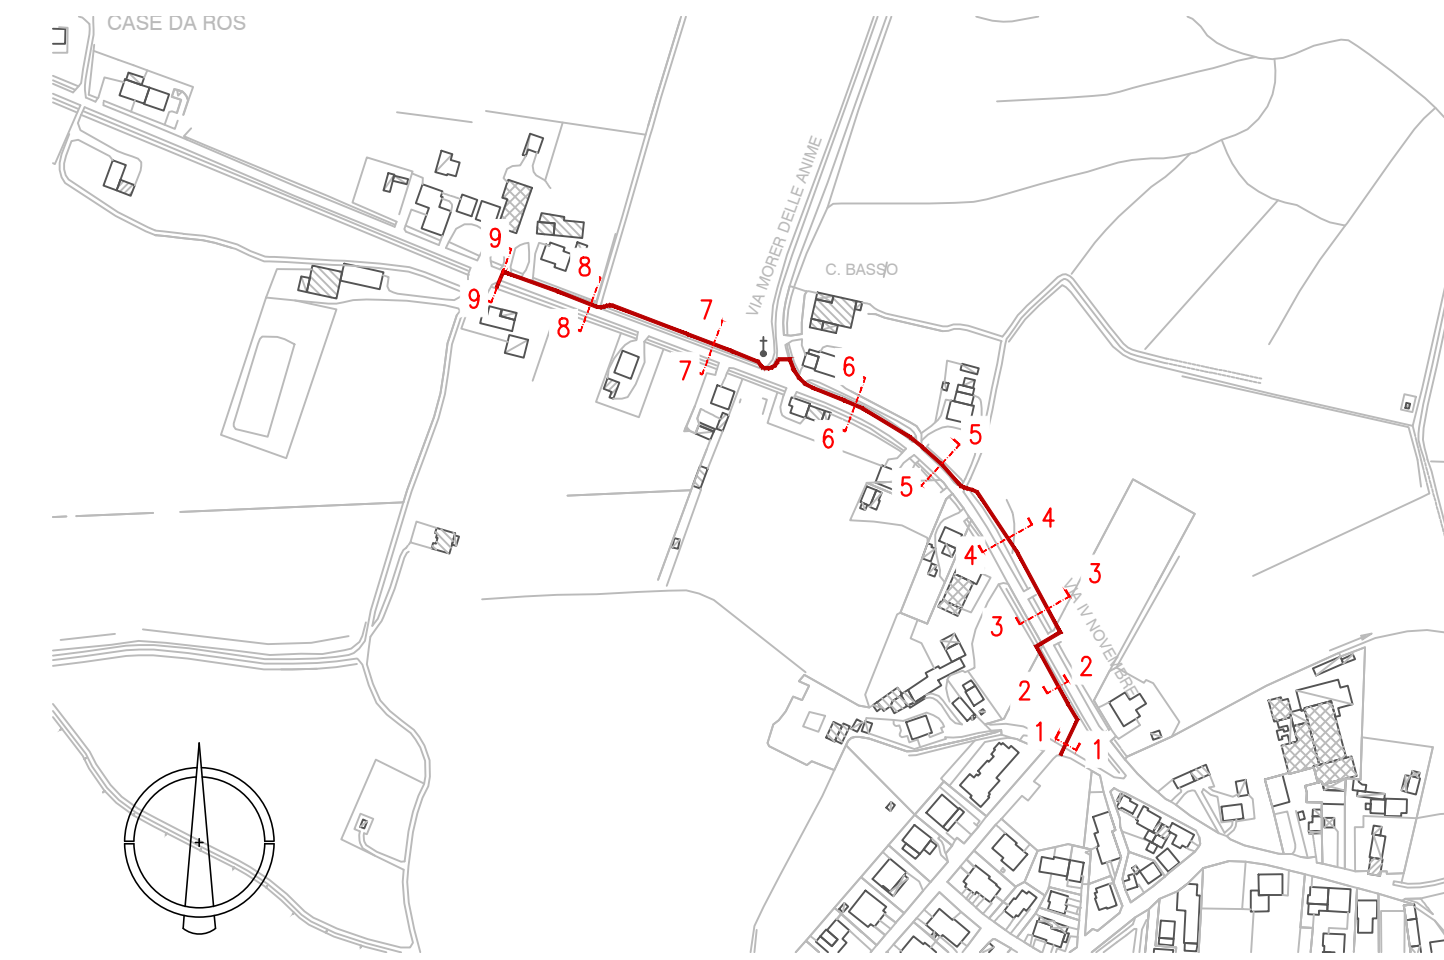

PROGETTO ESECUTIVO

Titolo:
SEZIONI TRASVERSALI DALLA 8-8 ALLA 9-9

PISTA CICLABILE PER LA MESSA IN SICUREZZA DEL TRATTO STRADALE DI VIA IV NOVEMBRE, DA VIA PAPA LUCIANI A VIA MORER DELLE ANIME, E PERCORSO CICLOPEDONALE CON COLLEGAMENTO DELLA FRAZIONE DI RAMERA LUNGO LA VIA MORER DELLE ANIME E MONTICANO

Elaborato: **T.05.02**

Località:
MARENO DI PIAVE
Via IV Novembre

Progettista:
Cavallin ing. Eros

Collaboratori:

Timbro e firma:

17.11.2020	b	aggiornamento esproprio	ing. E. Cavallin	sa	ec	ec	ec	Scala: 1:50
06.03.2020	a	prima emissione	ing. E. Cavallin	sa	ec	ec	ec	Commissa: 7331
DATA	REV.	DESCRIZIONE	CAPO COMMESSA	OPERATORE	RIESAME	VERIFICA	VALIDAZIONE	