COMUNE DI MARENO DI PIAVE — PROVINCIA DI TREVISO

OPERE PER FAVORIRE IL SUPERAMENTO DELLE BARRIERE ARCHITETTONICHE CONSISTENTI NELLA INSTALLAZIONE DI UN ASCENSORE ESTERNO E ADEGUAMENTO DEL BLOCCO SERVIZI NEL PALAZZETTO DELLO SPORT DI MARENO DI PIAVE

Codice Univoco Ufficio: PY37GA
Codice Identificativo Gara: Z112C6825C

PROGETTO DEFINITIVO - ESECUTIVO

Tavola n°
A3.E

Stato di fatto e progetto ascensore:
piante prospetti e sezioni

Data: 18/03/2020
Agg.: .....
Scala: 1:100
File:

COMMITTENTE:

COMUNE DI MARENO DI PIAVE
Sindaco

.....

Responsabile procedimento

.....

PROGETTISTA

arch. Gaetan Paolo
Piazzetta San Marco 7/5
31053 PIEVE DI SOLIGO TV
PEC paolo.gaetan@archiworldpec.it
P. IVA 03319510263
Tel 0438 981444

ORDINE DEGLI ARCHITETTI PIANIFICATORI PAESAGGISTI E CONSERVATORI della PROVINCIA di TREVISO — PAOLO GAETAN n° 979 — sezione A/a/b — ARCHITETTO

Stato di fatto

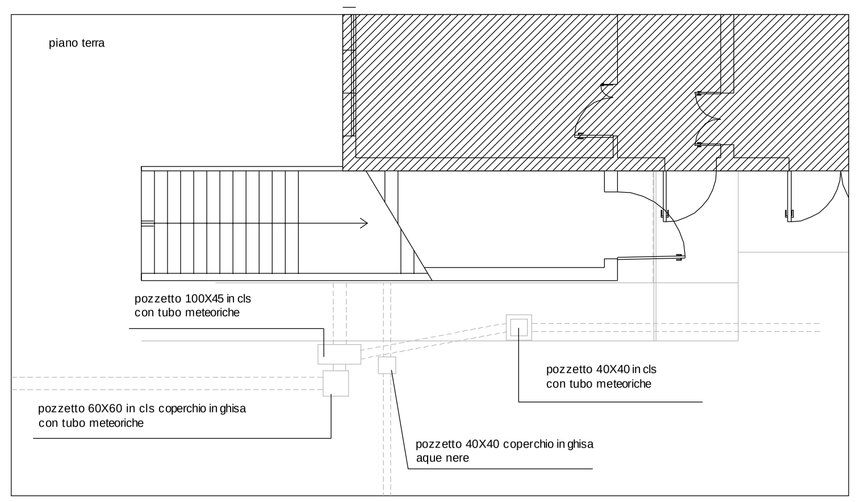

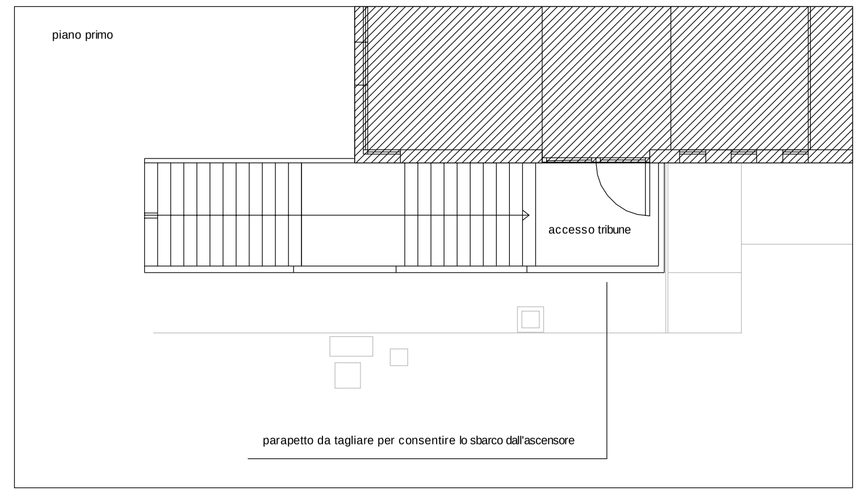

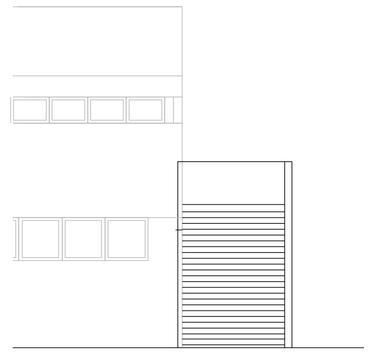
prospetto sud

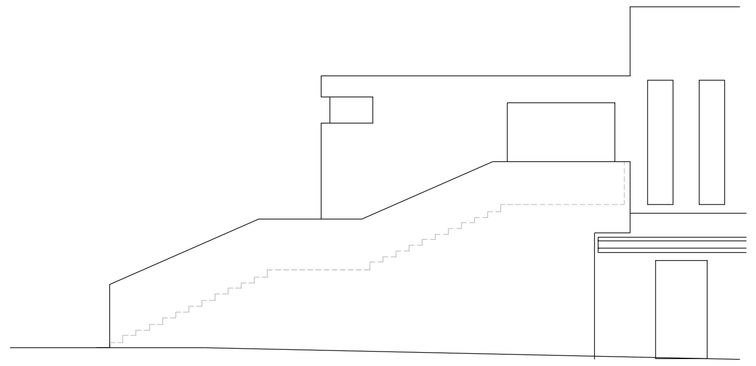
prospetto est

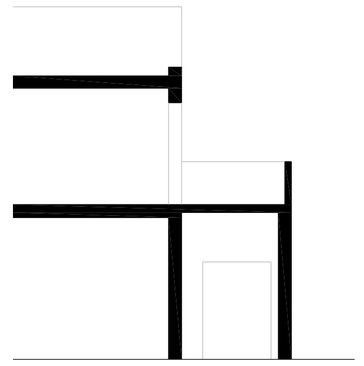
sezione trasversale

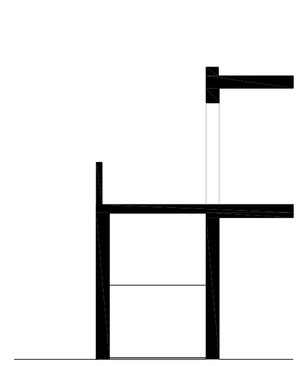
sezione trasversale

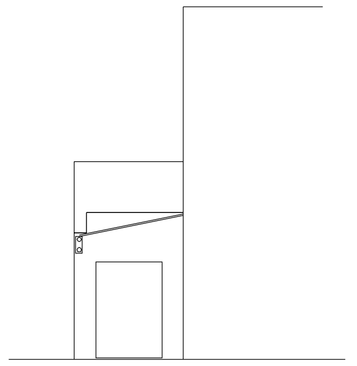
prospetto nord

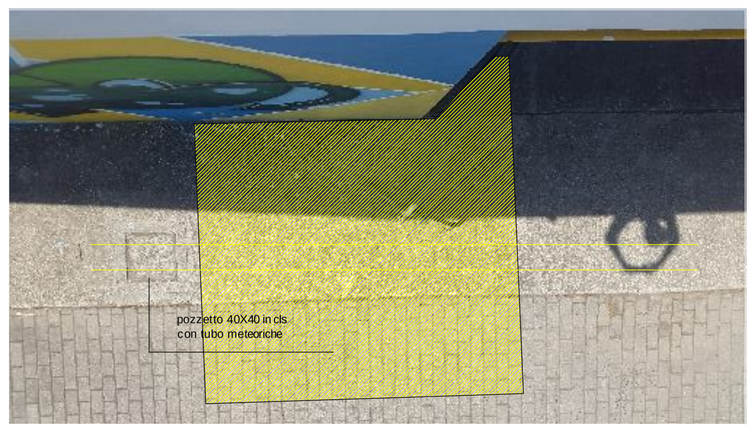

ZONA DI SCAVO PER PLATEA ASCENSORE
ATTENZIONE LINEE INTERRATE: METEORICHE

Progetto

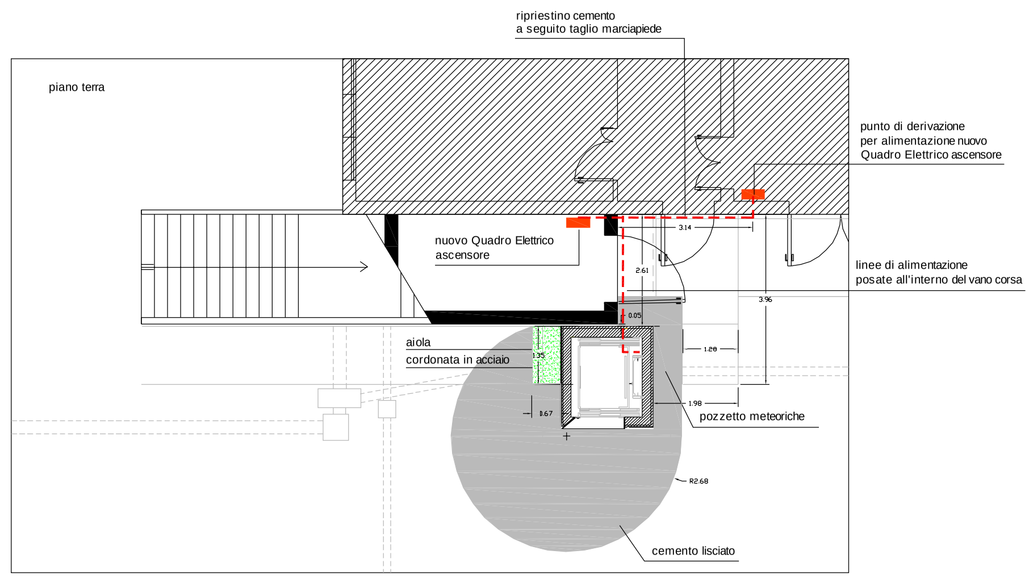

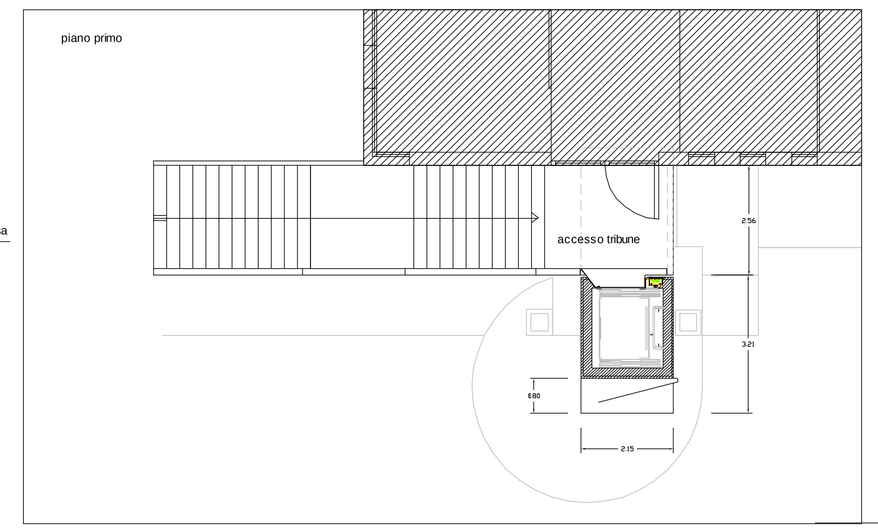

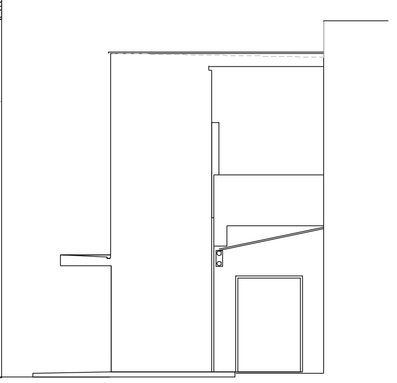
prospetto nord
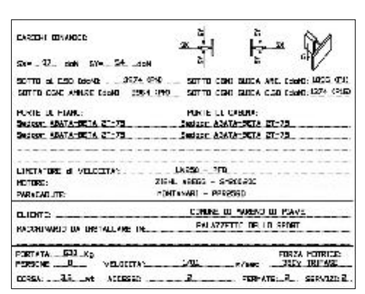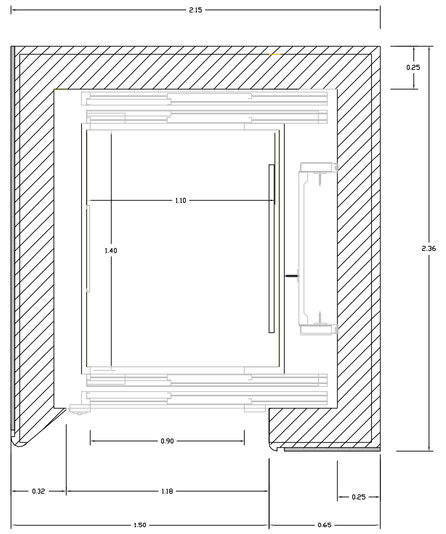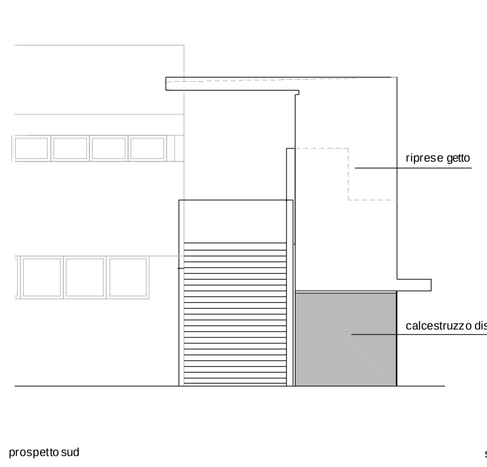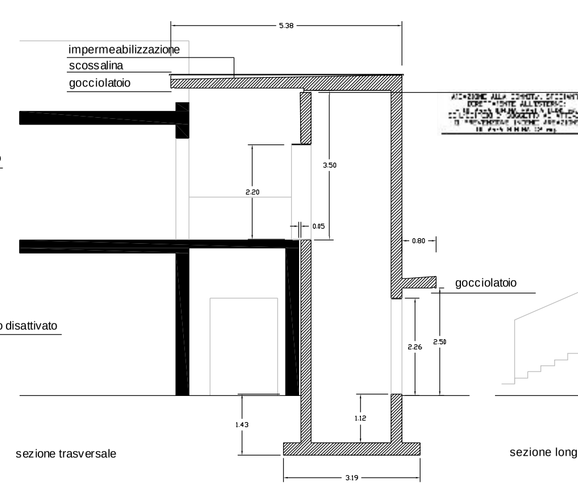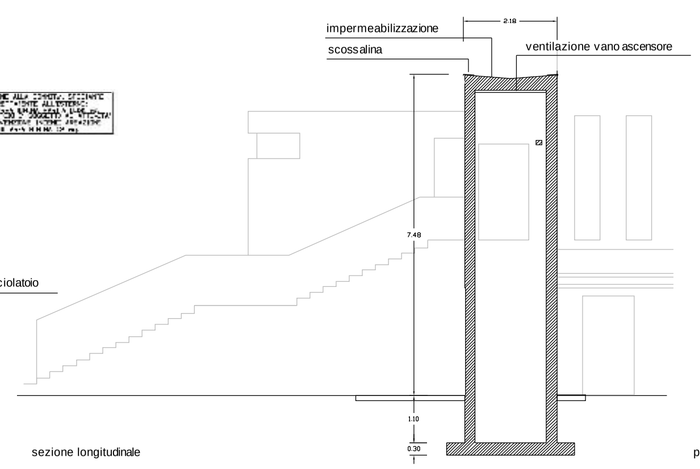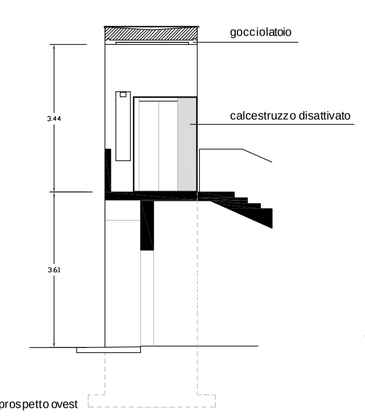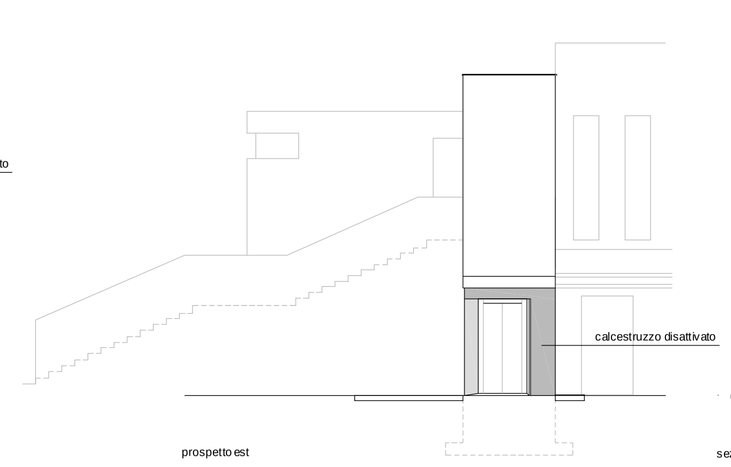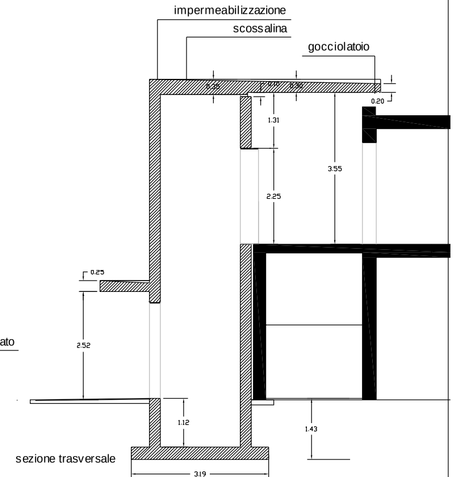
ASCENSORE : CARATTERISTICHE