



Fase 1 ■




Fase 2 ■




Fase 3 ■



Fase 4 ■

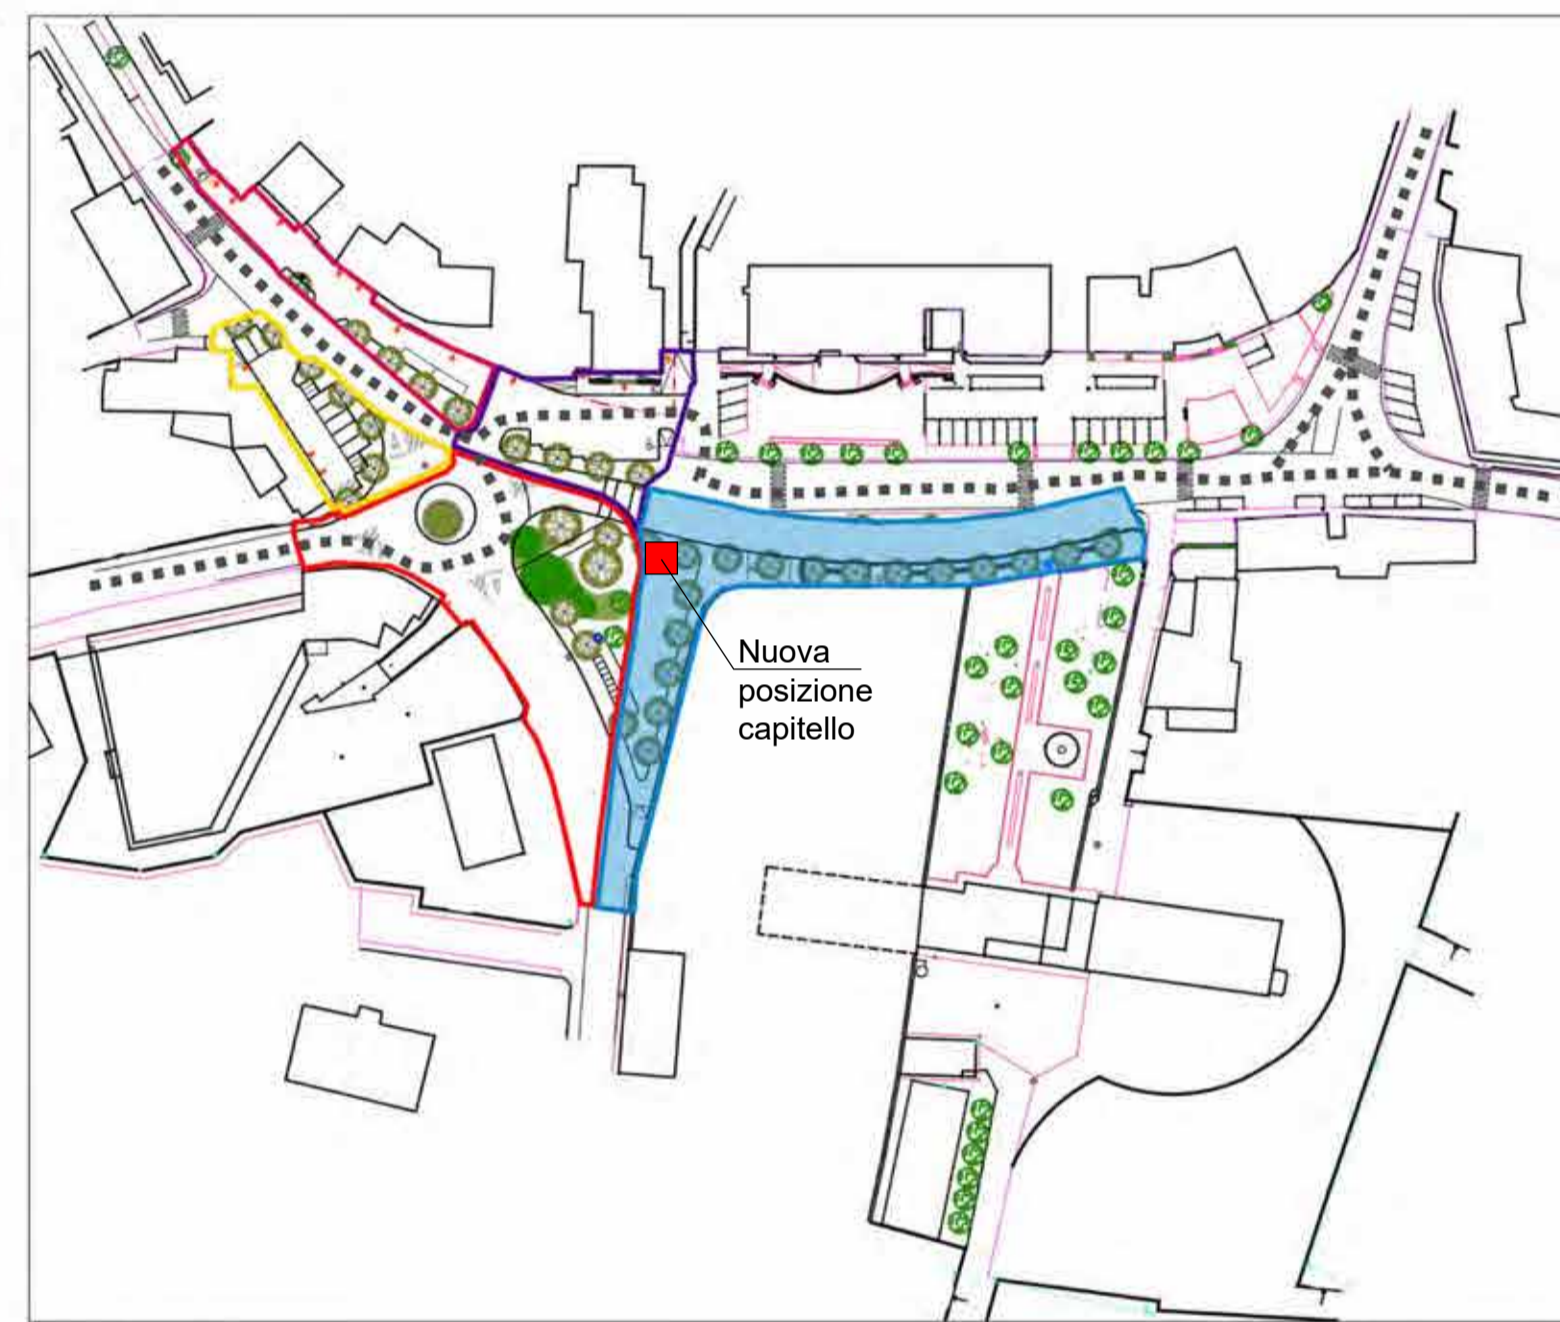

Fase 5 ■

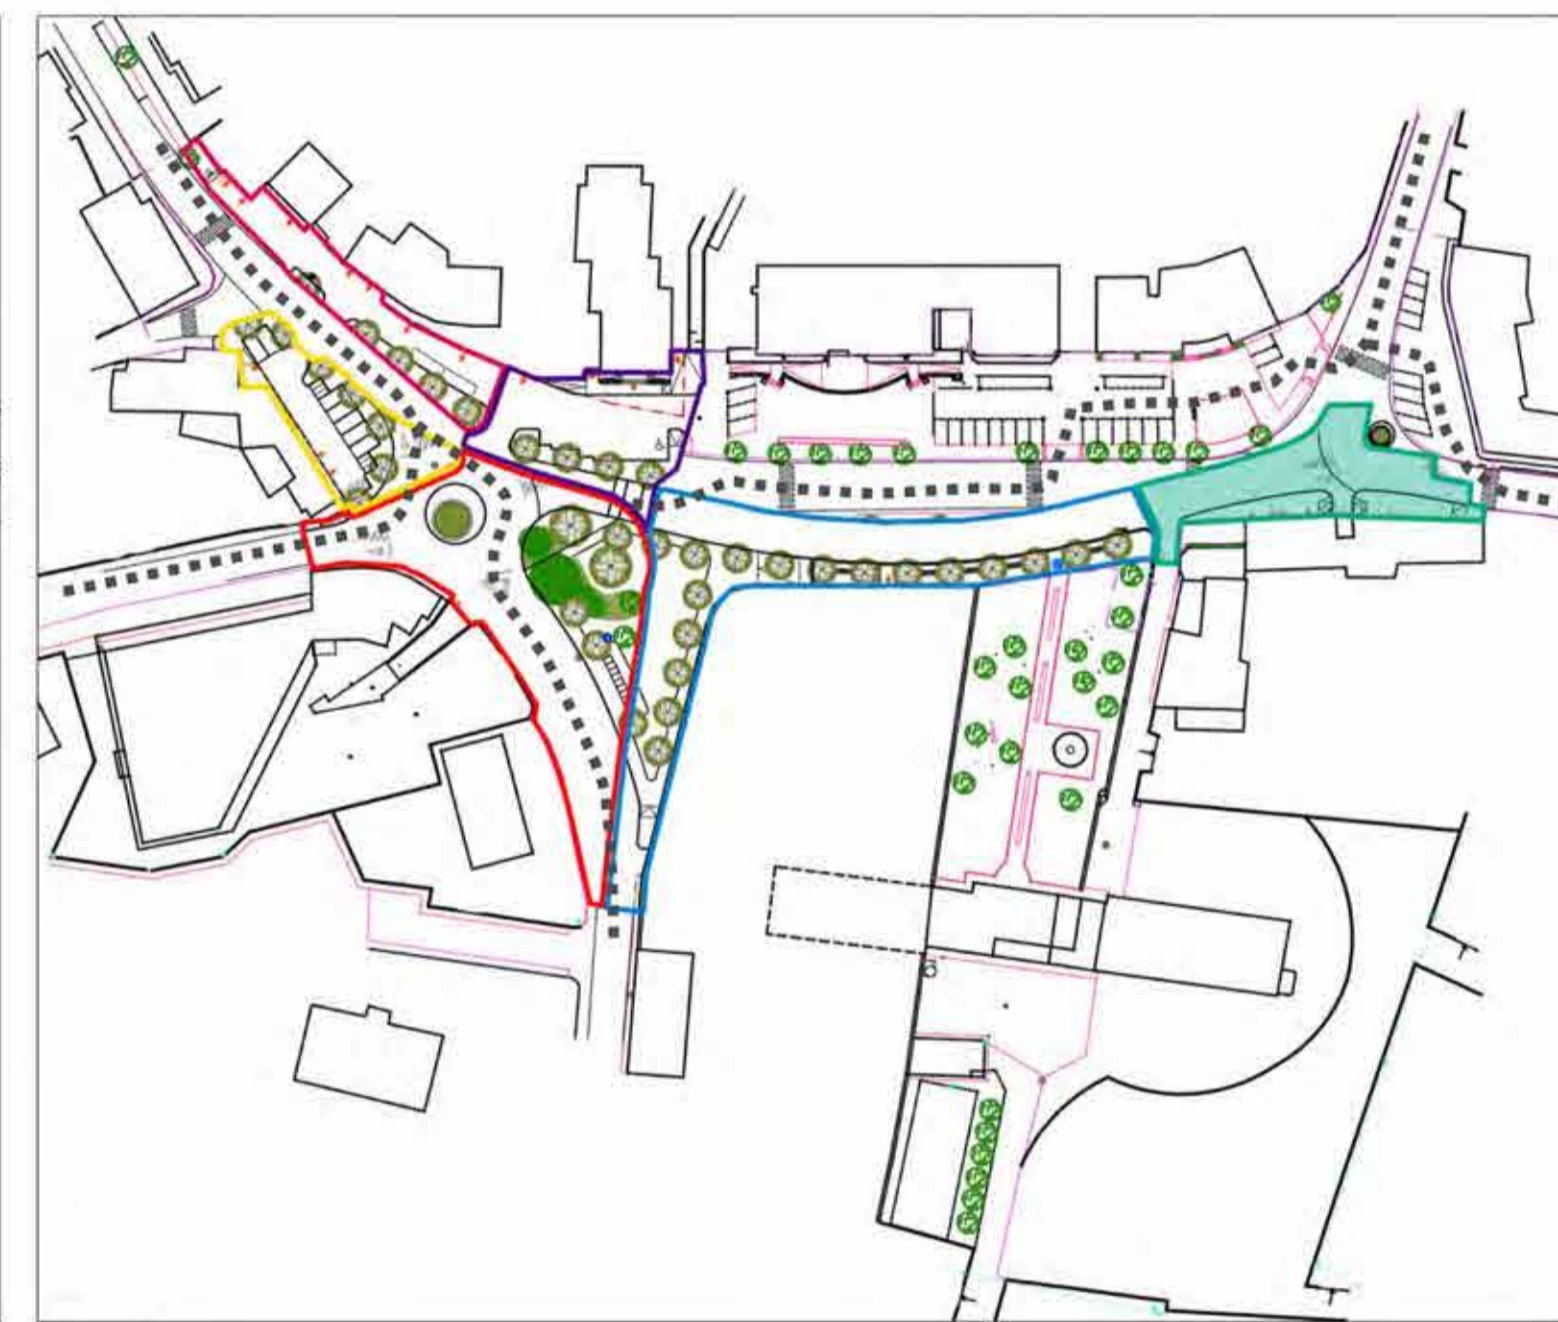

Fase 6 ■



Fase 7 ■



Fase 8 ■



Fase 9 ■

Legenda viabilità'

- Viabilità' provvisoria
- Viabilità' definitiva
- Nuova posizione capitello

Tempistica di realizzazione

- Fase 1 - 2 75 gg. ■
- Fase 3 - 4 50 gg. ■
- Fase 5 con spostamento capitello 75 gg. ■
- Fase 6 50 gg. ■
- Fase 7 50 gg. ■
- Fase 8 - 9 120 gg. ■

Completamento dell'opera 420 gg.

N.B LA POSIZIONE DELLE SOSTE DEI BUS NELLE FASI DA 1 A 5 DOVRANNO ESSERE CONCORDATE CON L'AMMINISTRAZIONE COMUNALE E CON IL GESTORE DELLE LINEE DI TRASPORTO PUBBLICO (MOM)

PROVINCIA DI TREVISO

REGIONE VENETO



COMUNE DI MARENO DI PIAVE

Lavori di messa in sicurezza e riqualifica di Piazza Municipio di Mareno di Piave

PROGETTO ESECUTIVO

R.U.P. :	Ing. Angela Campion
capogruppo responsabile progetto architettonico	
progetto architettonico coordinamento sicurezza	
progetto impianti e infrastrutture	
progetto impianti e infrastrutture	ing. Davide Lo Nigro
responsabile aspetti geologici	dott. Giuseppe Negri

A P 19 00 STATO DI PROGETTO: planimetria generale identificazione aree e fasi di realizzazione

30/10/2021	RAPPORTO
	Scala 1:200
REV. DATA DESCRIZIONE	