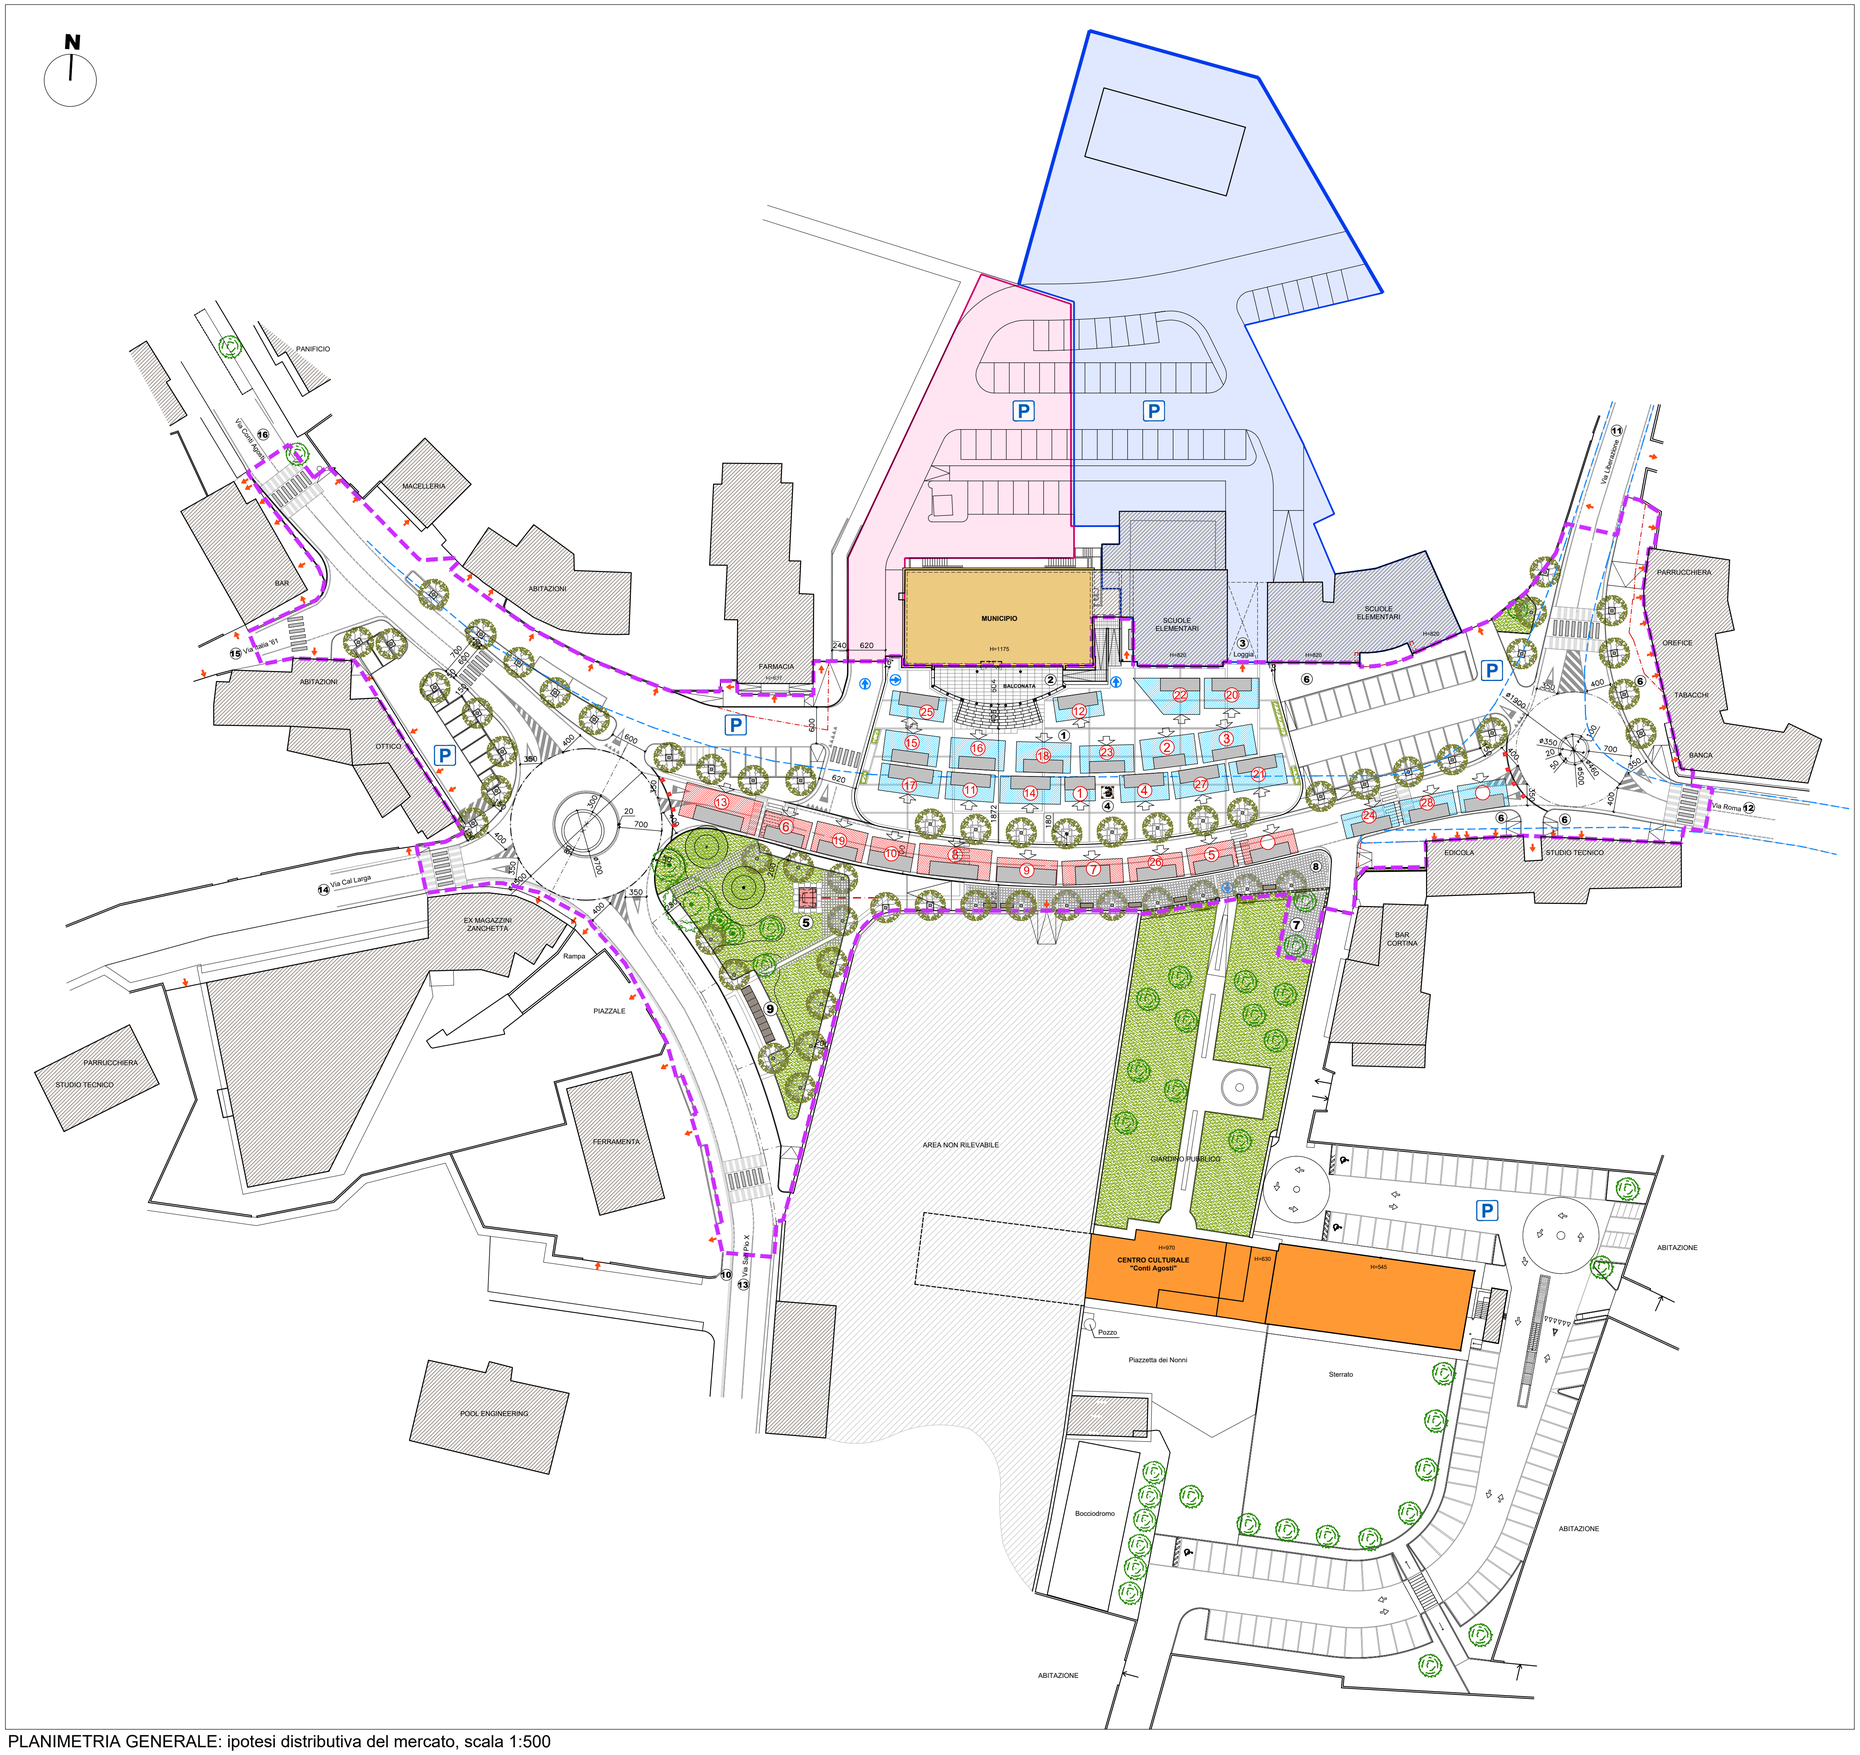

LEGENDA:

- Perimetro ambito P.U.A., di cui all'allegato sub. "A" dell'accordo n. 80 R.S.P. in data 12.04.2018 con ipotesi di sistemazione esterna
- Perimetro area Comunale, di cui all'allegato sub. "A" dell'accordo n. 80 R.S.P. in data 12.04.2018 con ipotesi di sistemazione esterna
- Municipio
- Centro Culturale "Conti Agosti" - Biblioteca
- Tracciato bordo carreggiata strade attuali verso Municipio e via della Liberazione
- Ingressi privati
- Ingressi pubblici
- Verde pubblico
- Siepe di nuovo impianto *Laurus nobilis*
- *Fagus sylvatica "Atropurpurea"*
- Alberi esistenti
- Nuove Alberature di *Tilia cordata "Greenspire"*
- P Parcheggi

1. Piazza Municipio
2. Balconata, Gradinata polifunzionale e rampa laterale
3. Nuova loggia o galleria estesa su due livelli
4. Meridiana o Scultura
5. Capitello dedicato alla Madonna del Caravaggio nuova posizione
6. Nuovo plateatico per le attività commerciali e piccoli eventi in lastre di porfido tranciate
7. Spazio pavimentato per il gioco dei bambini
8. Passeggiata
9. Stazione Autobus
10. Fermata Autobus n. 167 in carreggiata
11. Via della Liberazione
12. Via Roma
13. Via Pio X - rettificata
14. Via Cal Larga
15. Via Italia '61
16. Via Conti Agosti

LEGENDA SPAZI MERCATALI:

- Sagoma posteggio - Esercizio non alimentare
- Sagoma posteggio - Esercizio alimentare
- 00 Numerazione bancarelle mercatali

PROVINCIA DI TREVISO **REGIONE VENETO**

COMUNE DI MARENO DI PIAVE

Lavori di messa in sicurezza e riqualifica di Piazza Municipio di Mareno di Piave

PROGETTO ESECUTIVO

R.U.P. :	Ing. Angela Campion
capogruppo responsabile progetto architettonico	studio architetto tonifollina 31050 ponzano veneto (treviso) via del lavoro 2 tel. 0422 543792 fax 0422 963206 www.tonifollina.com posta@tonifollina.com
progetto architettonico coordinamento sicurezza	marco sari architetto ingegnere
progetto impianti e infrastrutture	Albertin & Company Società di Ingegneria
progetto impianti e infrastrutture	ing. Davide Lo Nigro
responsabile aspetti geologici	dott. Giuseppe Negri

A	P	09	00

STATO DI PROGETTO: planimetria con inserimento spazi mercatali

REV.	DATA	DESCRIZIONE
	30/10/2020	

RAPPORTO:1

1:500

PLANIMETRIA GENERALE: ipotesi distributiva del mercato, scala 1:500