


# SCHEMA FUNZIONALE DI INVASO

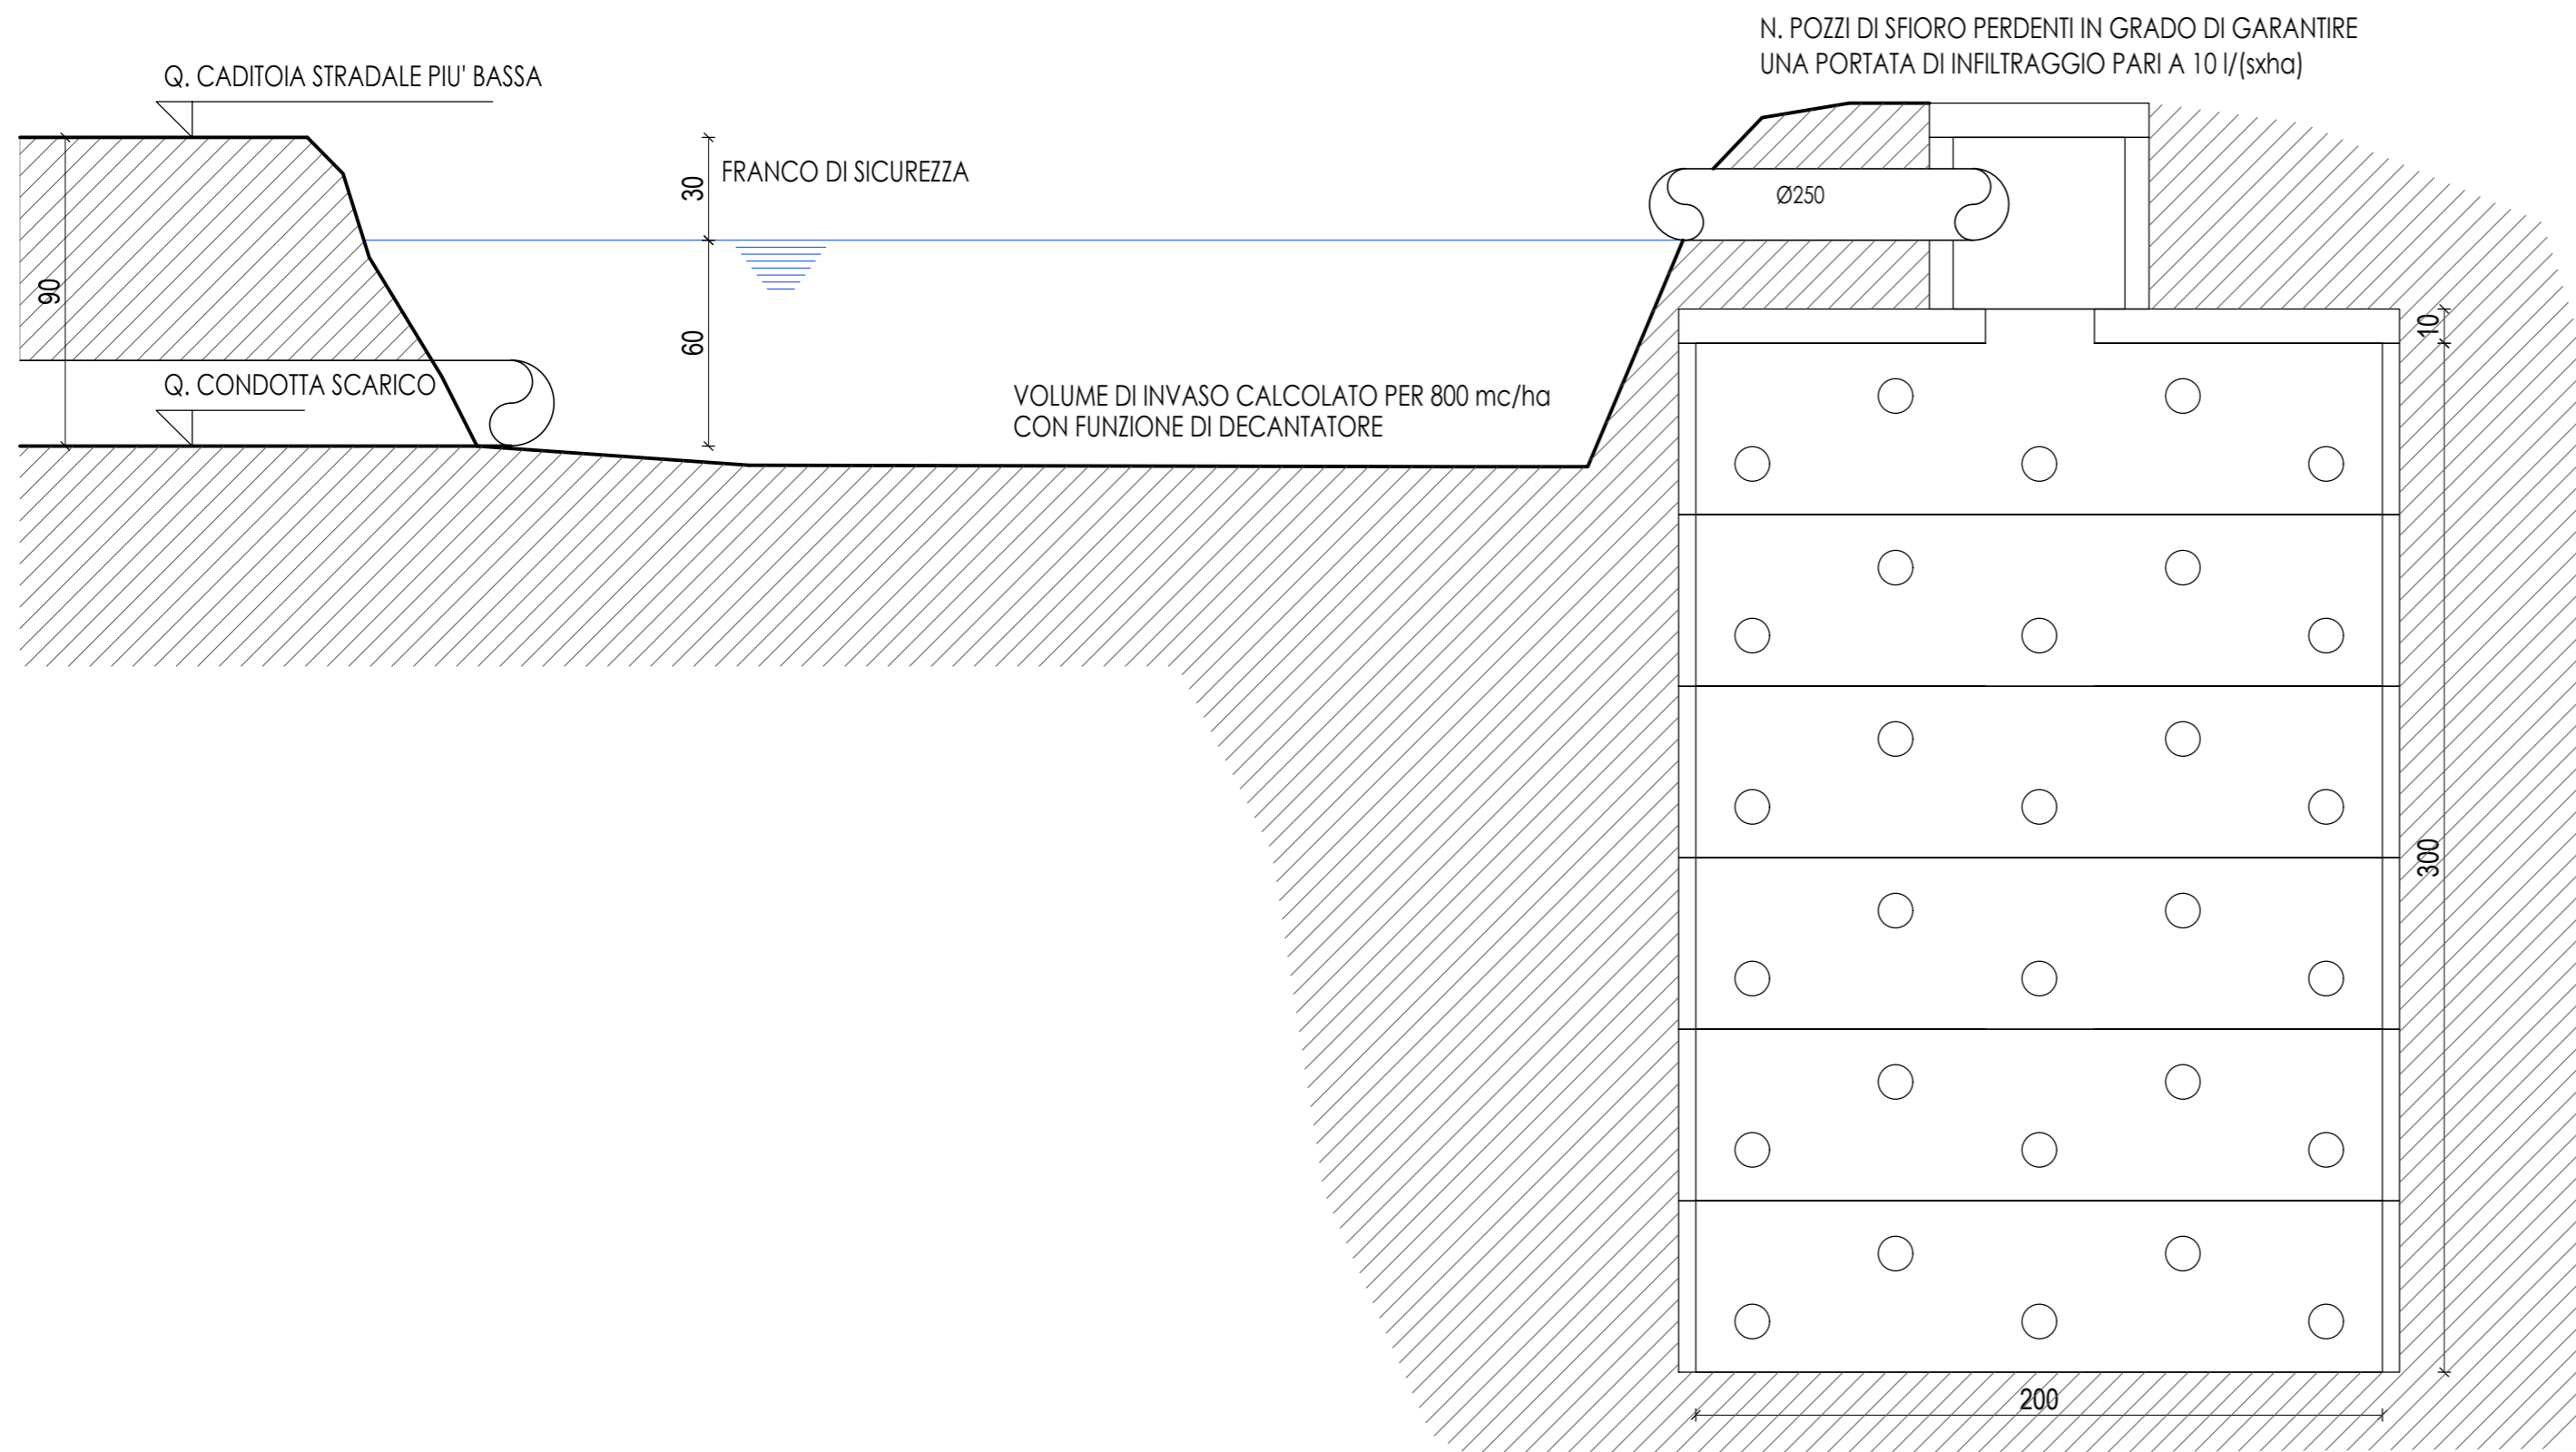

LOTTO  
**B**



**Fabio Miotto**  
**Mara Grassi**  
**ARCHITETTI**  
 P.zza V. Emanuele III, 19/C  
 31010 Mareno di Piave (TV)  
 Tel. 0438.1795393  
 Fax. 0438.1797769  
 mail@miottoegrassi.it  
 www.miottoegrassi.it

REGIONE  
**VENETO**

COMUNE DI / PROVINCIA DI  
**MARENO DI PIAVE (TV)**



COMMITTENTE  
**COMUNE DI MARENO DI PIAVE**  
 Piazza Municipio n. 13 - 31010 MARENO DI PIAVE (TV)

PROGETTO  
 INTERVENTO DI ADEGUAMENTO E COMPLETAMENTO DELL'IMPIANTO SPORTIVO DENOMINATO "CITADELLA DELLO SPORT" DI MARENO DI PIAVE, MEDIANTE RICAVO DI BLOCCO SPOGLIATOI E LOCALE BAR (LOTTO A) E REALIZZAZIONE DI AREA A PARCHEGGIO E A VERDE PUBBLICO ATTREZZATO (LOTTO B).  
 Via Conti Agosti - 31010 MARENO DI PIAVE (TV)

PROGETTAZIONE ARCHITETTONICA E COORDINAMENTO  
**MIOTTO Arch. FABIO - GRASSI Arch. MARA**  
 Piazza Vittorio Emanuele III, n.19/C - 31010 MARENO DI PIAVE (TV)

LIVELLO PROGETTAZIONE  
**PROGETTO ESECUTIVO**  
 Architettonico

DISEGNO  
**PROGETTO:**  
 SCHEMA FUNZIONALE DI INVASO

SCALA	--
TAVOLA	<b>AePA_06.00</b>
PRATICA	2001
FILE	2001_AePA_06.00
DATA	23.09.2020
REV.	