INQUADRAMENTO
SCALA 1:100

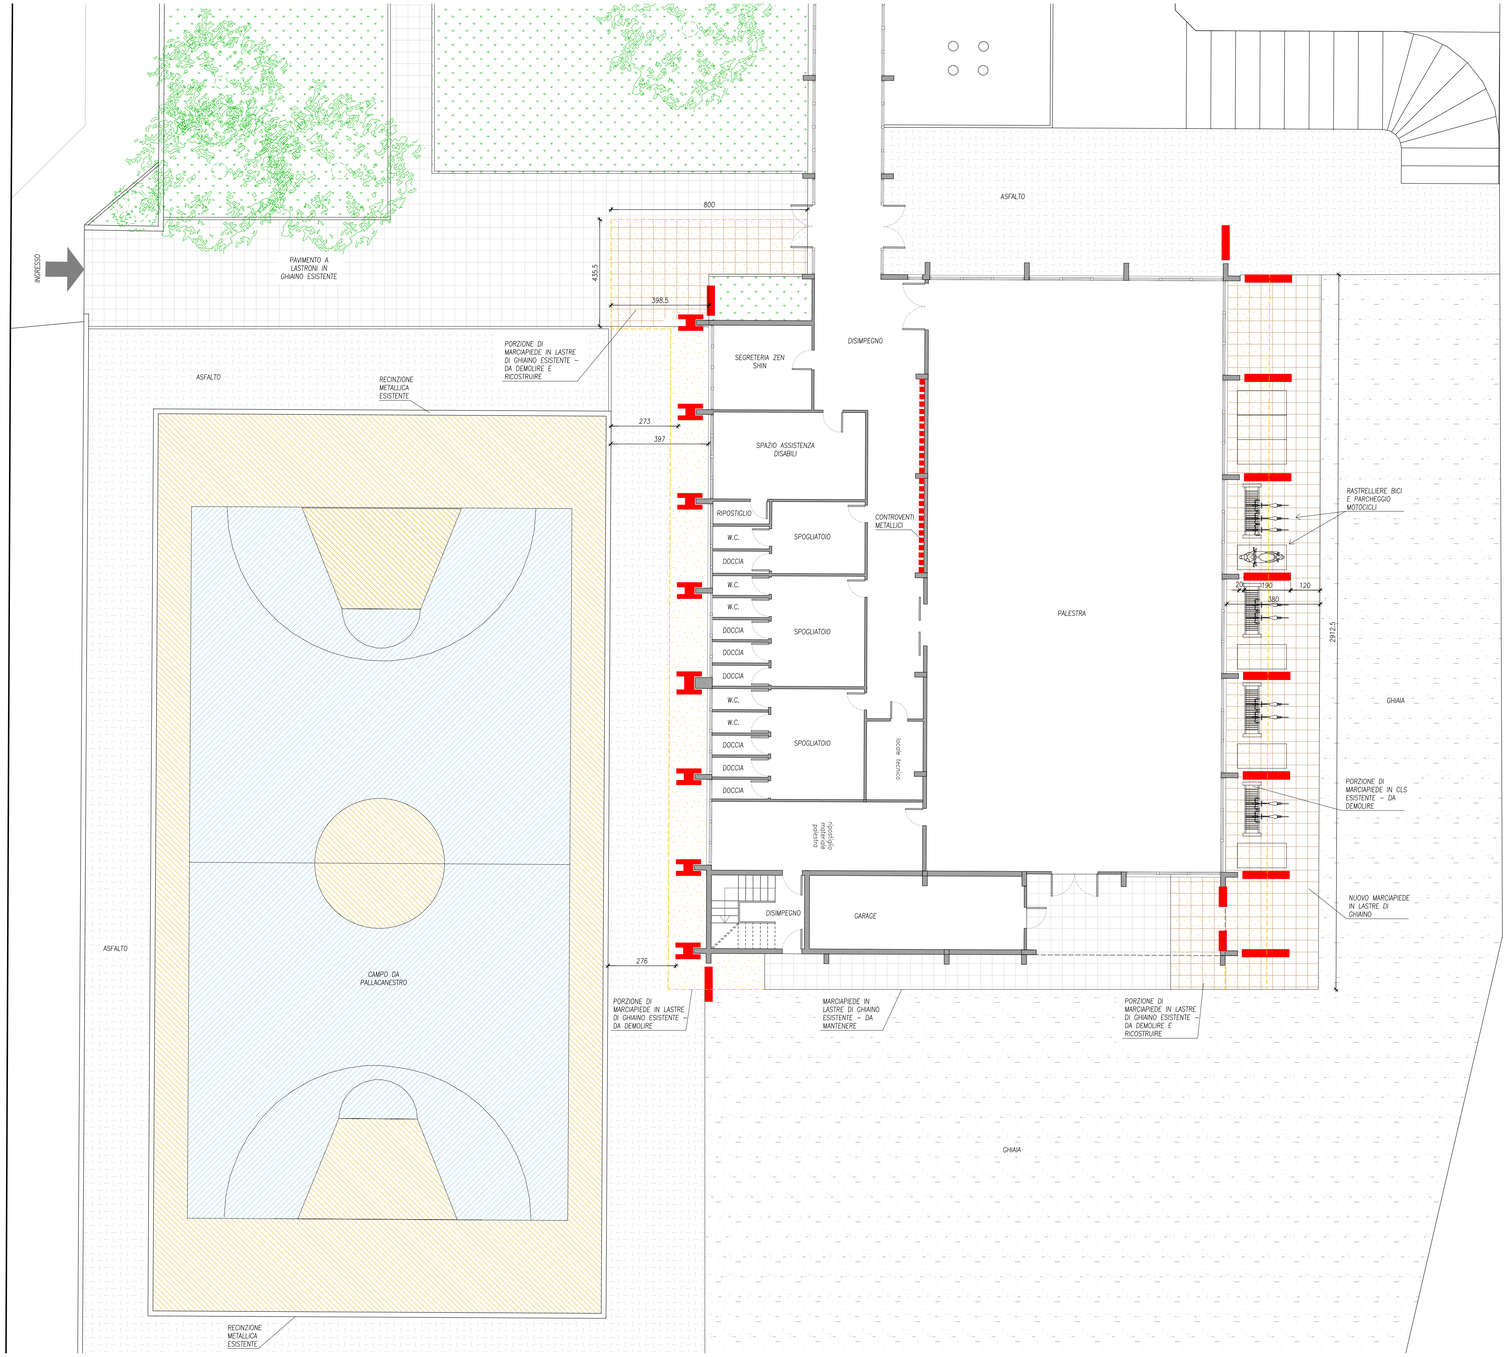

VISTE DELL'INTERVENTO

VISTA SUD

VISTA EST

VISTA NORD–EST

VISTA NORD

VISTA NORD–OVEST

Nelle viste e nelle tavole, contrafforti e controventi sono indicati in colore rosso, per un'immediata individuazione degli stessi. Per i contrafforti è prevista una finitura in calcestruzzo a vista, con dipintura finale non coprente nella pigmentazione che verrà scelta di comune accordo con l'Amministrazione Comunale. Per i controventi si prevede una colorazione bianca, analoga a quella utilizzata per la scuola.

PRESCRIZIONI SUI MATERIALI IN OPERA PER GLI INTERVENTI DI ADEGUAMENTO

CALCESTRUZZO

	STRUTTURE DI FONDAZIONE	STRUTTURE IN ELEVAZIONE
CLASSE DI RESISTENZA Rck :	C25/30	C30/37
CLASSE DI ESPOSIZIONE (UNI EN 206):	XC2	XC4/XF1
CLASSE DI CONSISTENZA (UNI EN 206):	S4	S4
DIMENSIONE NOMINALE MAX INERTI:	25 mm	20 mm

ACCIAIO PER CALCESTRUZZO ARMATO
ACCIAIO IN BARRE AD ADERENZA MIGLIORATA TIPO B450C CONTROLLATO IN STABILIMENTO
SOVRAPPOSIZIONE FERRI CORRENTI OVE NON SPECIFICATA MINIMO 60ø
SOVRAPPOSIZIONE RETE E.S. MINIMO 2 MAGLIE

ACCIAIO PER CARPENTERIA METALLICA
salvo diversa indicazione riportata nelle tavole
PROFILI E PIATTI TIPO S355J2 – ZINCATI A CALDO
ACCIAIO PER TIRAFONDI TIPO S355JR O CLASSE 8.8 – ZINCATI A CALDO
TUBI PER MICROPALI TIPO S355J2H
BULLONI CLASSE 10.9 – DADO 10
CLASSE DI ESECUZIONE EXC2 SECONDO UNI EN 1090
ACCIAIO PER BARRE FILETTATE COLLEGAMENTO CONTRAFFORTI CLASSE 10.9 – ZINCATE A CALDO

CONNESSIONI ALLE STRUTTURE
PER GLI INGHISAGGI DI BARRE FILETTATE UTILIZZARE RESINE PER FISSAGGI STRUTTURALI CERTIFICATE PER AZIONI SISMICHE TIPO "FISCHER FIS V" O EQUIVALENTI
ANCORAGGI MECCANICI TIPO FISCHER FAZ II O EQUIVALENTI

NOTE GENERALI

ANALISI DEI CARICHI
L'ANALISI DEI CARICHI UTILIZZATA PER IL DIMENSIONAMENTO DELLE STRUTTURE E' CONTENUTA NELLA RELAZIONE DI CALCOLO DELLE STRUTTURE.

STABILITA' IN FASE COSTRUTTIVA
IN FASE DI COSTRUZIONE/INSTALLAZIONE PREVEDERE OPPORTUNE OPERE PROVVISIONALI AI FINI DELLA STABILITA' DELL'OPERA IN FASE TRANSITORIA.

QUOTE E MISURE
TUTTE LE MISURE DEVONO ESSERE VERIFICATE IN CANTIERE PRIMA DELL'ESECUZIONE DEI LAVORI.

PASSAGGI IMPIANTI
PRIMA DELL'ESECUZIONE DEI LAVORI SI RACCOMANDA DI CONTROLLARE E VERIFICARE, IN PROSSIMITA' DELLA ZONA DI LAVORAZIONE, LA PRESENZA DI EVENTUALI INTERFERENZE QUALI SCARICHI, CONDOTTE FOGNARIE E CONDOTTE ELETTRICHE.

LEGENDA

- ELEMENTI IN C.A. SEZIONATI
- MURATURE PORTANTI IN LATERIZIO SEZIONATE
- ELEMENTI ARCHITETTONICI
- ELEMENTI IN ACCIAIO
- FORI SU SOLAIO
- TRAVI E CORDOLI
- ELEMENTI SOTTOSTANTI AL SOLAIO CONSIDERATO
- ELEMENTI VISTI IN PROSPETTO
- ELEMENTI MODIFICATI RISPETTO ALLA REVISIONE PRECEDENTE
- COSTRUZIONI
- DEMOLIZIONI
- LINEE DI INTERRUZIONE DISEGNO
- LINEE DI SEZIONE
- LINEE D'ASSE
- LINEE TRATTEGGIATE
- QUOTE LINEARI (50)
- QUOTE ARMATURE (50)
- INDICAZIONE SEZIONI (A A)
- +3.15 QUOTA ALTIMETRICA IN PIANTA FINITA
- +3.15 QUOTA ALTIMETRICA IN PIANTA GREZZA
- +3.15 QUOTA ALTIMETRICA IN SEZIONE FINITA
- +3.15 QUOTA ALTIMETRICA IN SEZIONE GREZZA
- INDICAZIONI IMPIANTI (TUBAZIONI SERVIZI IGENICI, ECC)
- A FILI ASSI

REGIONE DEL VENETO

PROVINCIA DI TREVISO — COMUNE DI MARENO DI PIAVE

ADEGUAMENTO SISMICO DELLA PALESTRA DELLA SCUOLA SECONDARIA DI I° GRADO "A. MANZONI" DI VIA TARIOSA 13 - MARENO DI PIAVE (TV)

PROGETTO ESECUTIVO

COMMITTENTE:
Comune di Mareno di Piave
4° SERVIZIO - LAVORI PUBBLICI, URBANISTICA ED AMBIENTE
Responsabile: Arch. Mauro Gugel
Piazza Municipio, n. 13
31010 Mareno di Piave (TV)
C.F. 82006050262
www.marenodipiave.gov.it - ufficiotecnico@comune.marenodipiave.tv.it
tel. +39 0438 498811 - fax. +39 0438 492190

PROGETTO STRUTTURALE:
TRE ERRE INGEGNERIA S.r.l.
di R. Fuser · R. Scotta · R. Vitaliani
Tecnico incaricato: Ing. Roberto Scotta
Via Terraglio, n. 10
31022 Preganziol (TV) — www.treerreing.com - info@treerreing.com
C.F./P.IVA 03633010263 — tel. +39 0422 383282 - fax. +39 0422 492702

Collaborazione alla progettazione strutturale:
IBZ S.r.l. - Ing. Alessandro Basutto

TIMBRO E FIRMA

ORDINE DEGLI INGEGNERI DELLA PROVINCIA DI TREVISO — Dott. Ing. ROBERTO SCOTTA — A 1570

TITOLO: Stato di progetto - Inquadramento architettonico

CODICE ELABORATO: 1 9 0 3 5 · P E · S · C A · 0 2 1 — REV. 0 0 — SCALA 1:100

REV.N	DATA	MOTIVO DELLA EMISSIONE	ESEGUITO	CONTROLLATO	APPROVATO
00	06/02/2020	Emissione	FC	RS	RS

La proprietà del presente elaborato è tutelata a termini di legge. E' vietata qualsiasi forma di riproduzione o di copia non autorizzata.