


Tipologia serramento	Finestre con soprauce e Porta finestra con soprauce	Finestre con soprauce	Finestra	Finestra
Codice serramento	SA 01	SA 02	SA 03	SA 04
Quantità serramenti	Totale serramenti n° 1	Totale serramenti n° 1	Totale serramenti n° 9	Totale serramenti n° 2

PLANIMETRIA GENERALE PIANO TERRA SC. 1:200

Legenda:

- 1_C.T.
- 2_Magazzino
- 3_Pronto soccorso
- 4_Locale giudici/istruttori
- 5_Servizio
- 5.1_Doccia
- 6_Disimpegno
- 7_Locale giudici/istruttori
- 8_Servizio
- 8.1_Doccia
- 9_Spogliatoio
- 10_Spogliatoio
- 11_Docce
- 12_Servizi igienici
- 13_Servizi igienici
- 14_Docce
- 15_Wc
- 16_Servizio clienti
- 17_Bar - caffetteria
- 18_Retro-bar
- 19_Anti bagno
- 20_Spogliatoio
- 21_Magazzino

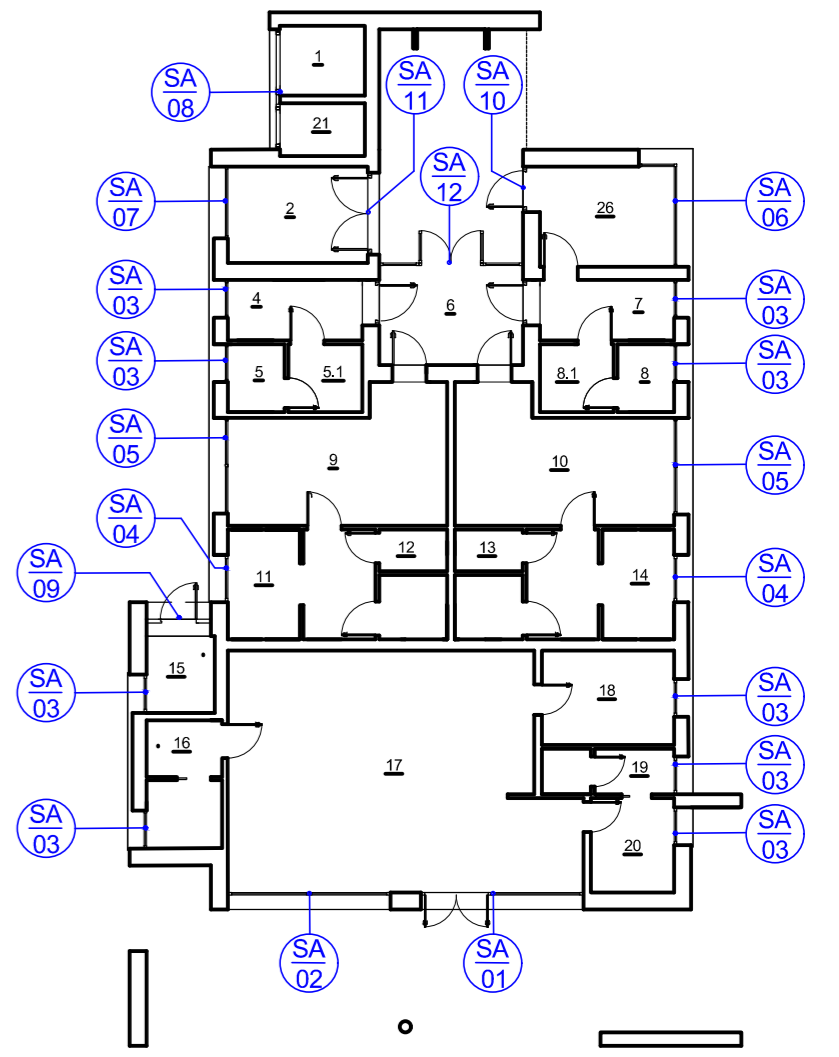

Tipologia serramento	Finestra	Finestra	Finestra	Porta esterna
Codice serramento	SA 05	SA 06	SA 07	SA 08
Quantità serramenti	Totale serramenti n° 2	Totale serramenti n° 1	Totale serramenti n° 1	Totale serramenti n° 1

Tipologia serramento	Porta esterna	Porta esterna	Porta esterna	Finestre con soprauce e Porta finestra con soprauce
Codice serramento	SA 09	SA 10	SA 11	SA 12
Quantità serramenti	Totale serramenti n° 2	Totale serramenti n° 1	Totale serramenti n° 1	Totale serramenti n° 1

LEGENDA - ABACO SERRAMENTI

	posizione e numero serramenti in abaco individuabile nelle piante		serramento con apertura ad anta battente
	serramento con apertura ad anta e ribalta		serramento con apertura a vasistas
	serramento fisso		Vetro 4+4 pvb acustico 0,5mm be, 14/14/3+3 pvb 0,76mm be

TUTTI I SERRAMENTI SI INTENDONO VISTA INTERNA

AVVERTENZA:
- CONTROLLARE LE MISURE E LE QUOTE IN CANTIERE.
- IN CASO DI DISCORDANZA AVVERTIRE SUBITO LA D.L.

NOTE:
- IN CASO DI DIVERGENZA TRA GLI ELABORATI DI PROGETTO, PREVALGONO NELL'ORDINE LE INFORMAZIONI CONTENUTE IN:
1- DISEGNI DI MAGGIORE DETTAGLIO (SCALA 1:2 - 1:5 - 1:10 - 1:20 - 1:50)
2- SPECIFICA TECNICA DEL CAPITOLATO SPECIALE D'APPALTO.

LOTTO
A



Fabio Miotto
Mara Grassi
ARCHITETTI

P.zza V. Emanuele III, 19/C
31010 Marenò di Piave (TV)
Tel. 0438.1795393
Fax. 0438.1797769
mail@miottoegrassi.it
www.miottoegrassi.it

REGIONE VENETO
COMUNE DI / PROVINCIA DI MARENÒ DI PIAVE (TV)



COMITENTE
COMUNE DI MARENÒ DI PIAVE
Piazza Municipio n. 13 - 31010 MARENÒ DI PIAVE (TV)

PROGETTO
INTERVENTO DI ADEGUAMENTO E COMPLETAMENTO DELL'IMPIANTO SPORTIVO DENOMINATO "CITADELLA DELLO SPORT" DI MARENÒ DI PIAVE, MEDIANTE RICAVO DI BLOCCO SPOGLIATOI E LOCALE BAR (LOTTO A) E REALIZZAZIONE DI AREA A PARCHEGGIO E A VERDE PUBBLICO ATTREZZATO (LOTTO B).
Via Contini Agosti - 31010 MARENÒ DI PIAVE (TV)

PROGETTAZIONE ARCHITETTONICA E COORDINAMENTO
MIOTTO Arch. FABIO - GRASSI Arch. MARA
Piazza Vittorio Emanuele III, n.19/C - 31010 MARENÒ DI PIAVE (TV)

INGEGNERIA
MASCHIO Ing. MARCO
Via Nazionale, n. 7 - 31058 SUSEGANA (TV)

PROGETTAZIONE IMPIANTI MECCANICI
CANCIAN Ing. GIANLUIGI
Via Campana, n.66 - 31010 MARENÒ DI PIAVE (TV)

PROGETTAZIONE IMPIANTI ELETTRICI
SACCON P.I. MASSIMO
Via Dante, n.28 - 31025 SANTA LUCIA DI PIAVE (TV)

LIVELLO PROGETTAZIONE
PROGETTO ESECUTIVO
Architettonico

DISEGNO
ABACO SERRAMENTI ESTERNI

SCALA 1:200 - 1:50
TAVOLA AeSB_11.00
PRATICA 1904
FILE AeSB_11.00
DATA 20.10.2020
REV.