


TOTALE

LEGENDA

Superfici da espropriare

Superfici comunali

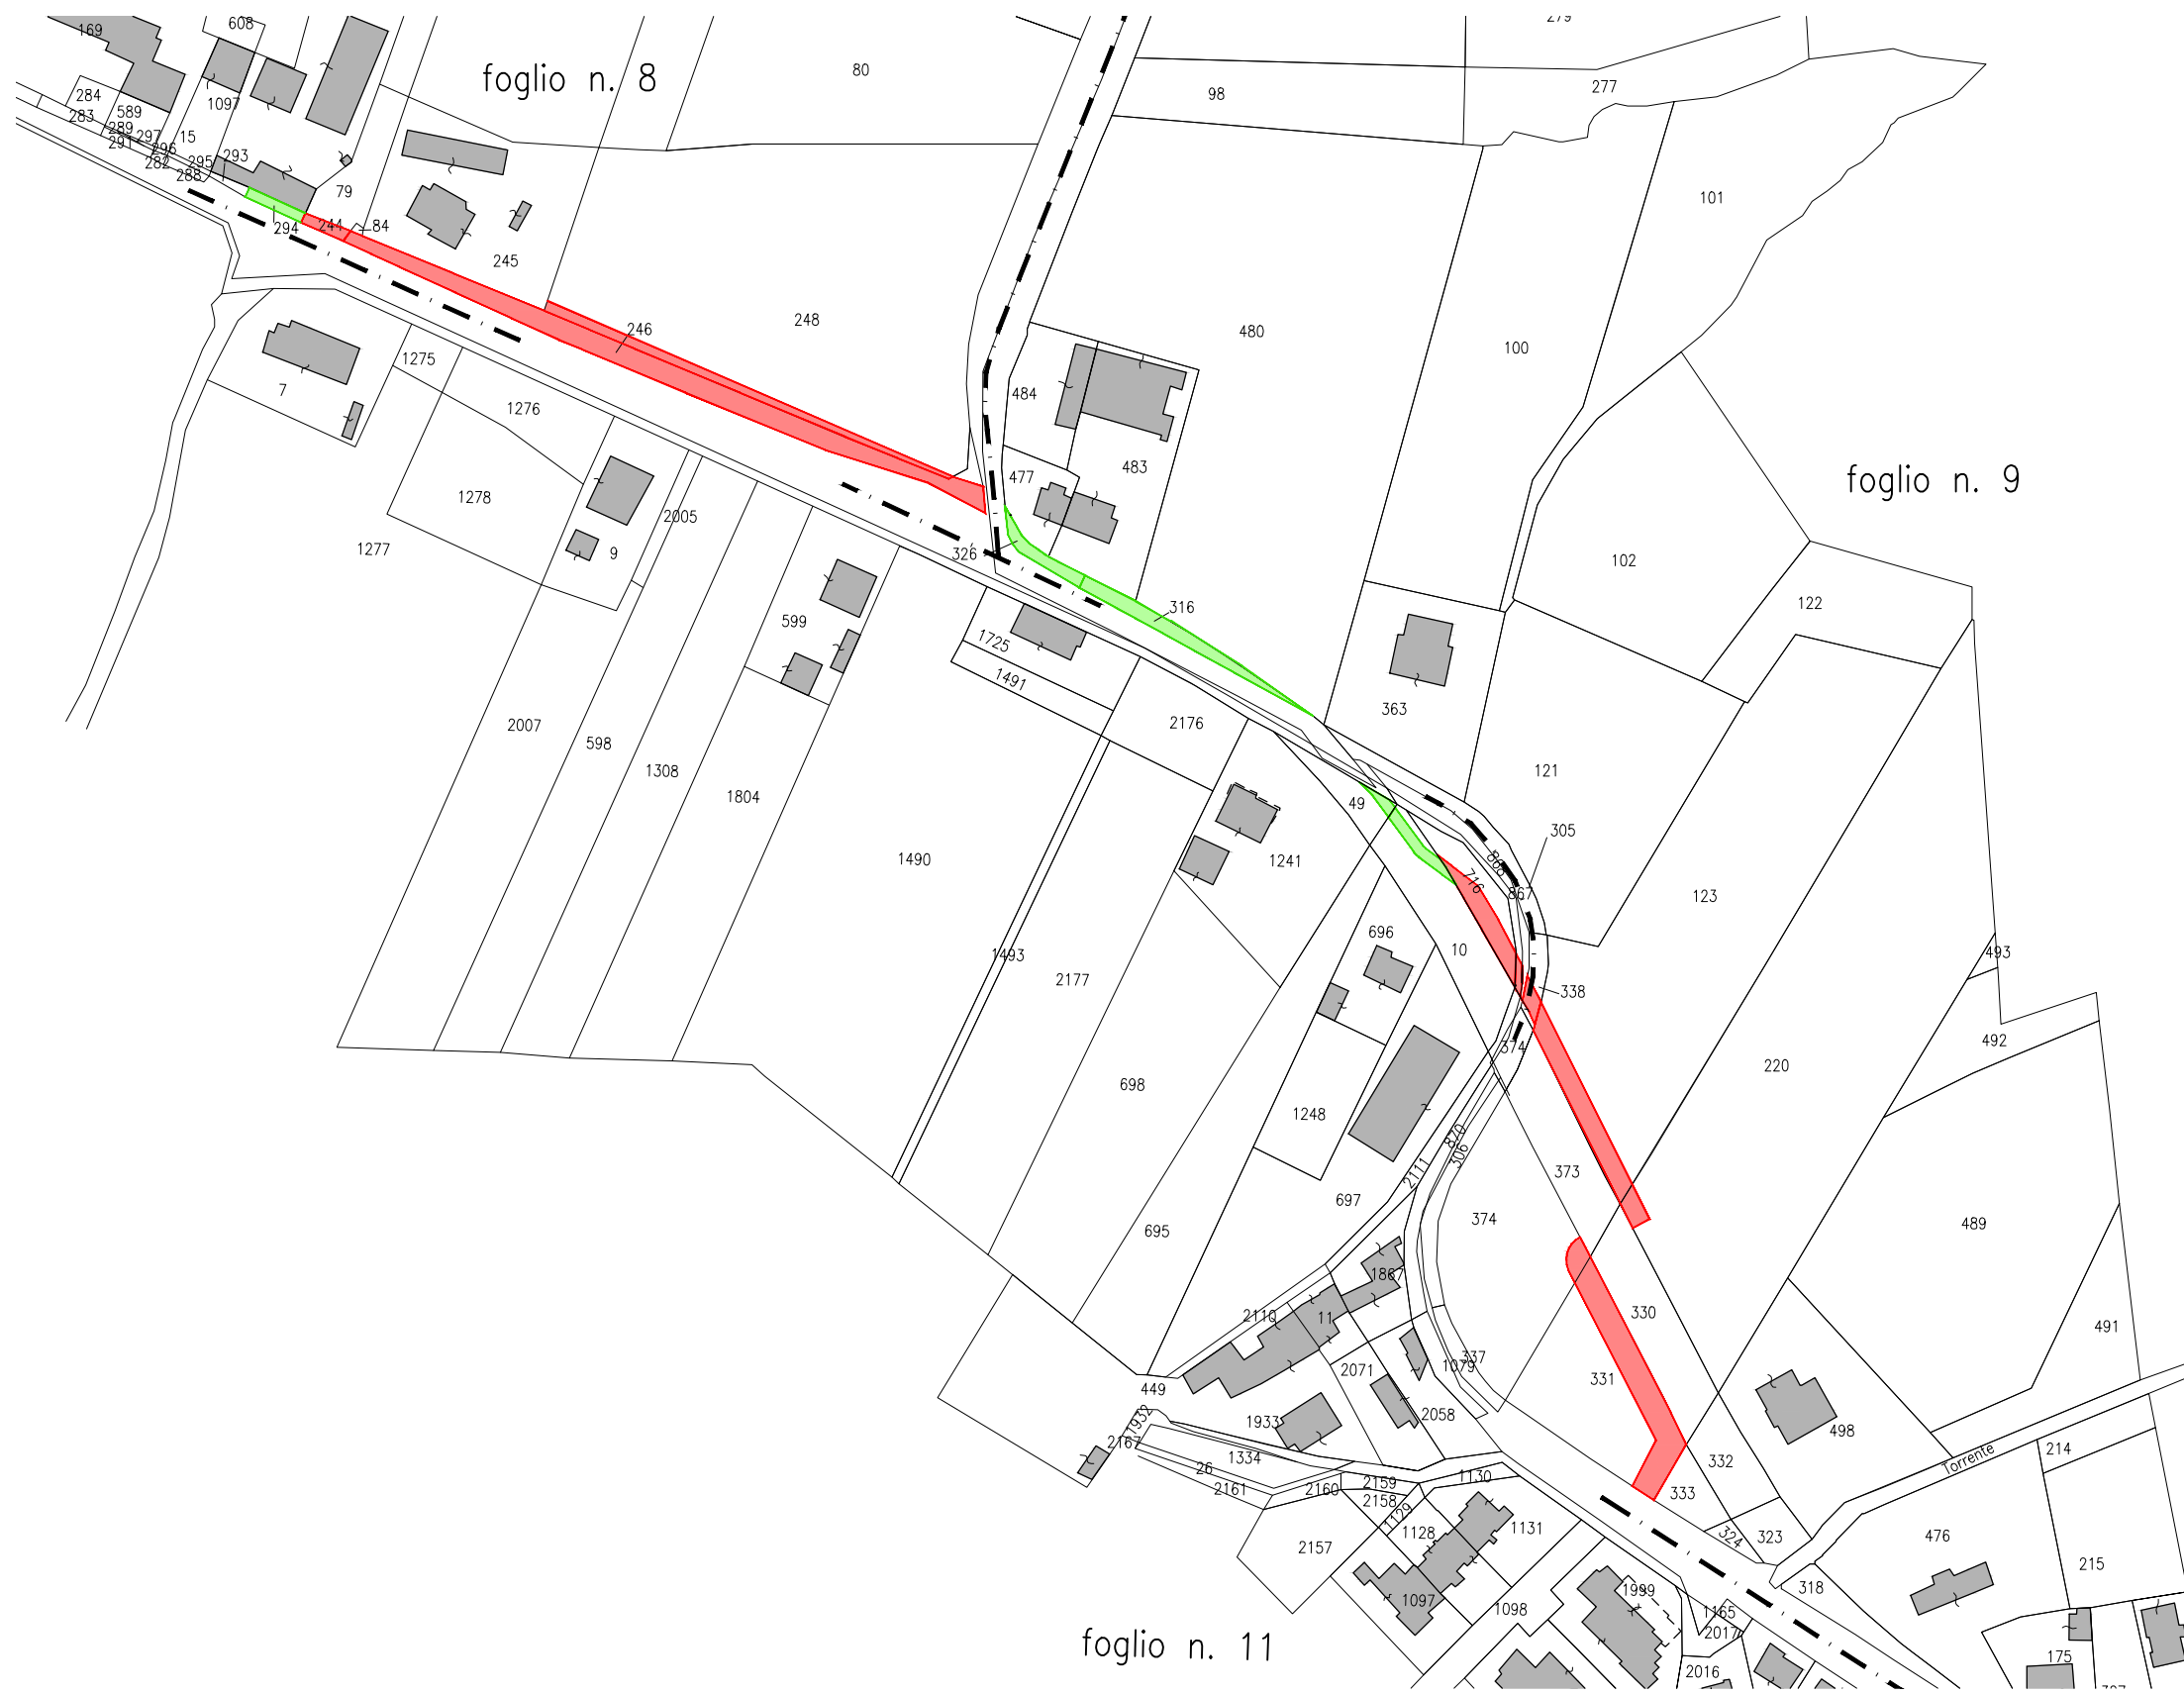

COMUNE DI MARENO DI PIAVE Provincia di Treviso						
FOGLIO n.	MAPPALE n.	QUALITA'	CLASSE	SUPERFICIE MAPPALE mq	SUPERFICIE ESPROPRIO mq	DITTA CATASTALE INTERESSATA DALL'ESPROPRIO
9	331	semin. arb.	5	1500	466	BISSON FANNY nata a Santa Lucia di Piave il 13/07/1959 - BSSFNY59L53I221C - proprietà per 1/3 BISSON MERJ nata a Santa Lucia di Piave il 09/06/1964 - BSSMRJ64H49I221F - proprietà per 1/3 DOIMO LUIGIA nata a Marenò di Piave il 11/01/1932 - DMOLGU32A51E940R - proprietà per 1/3
9	374	semin. arb.	5	1947	40	CASAGRANDE ROSETTA nata a Marenò di Piave il 17/05/1947 - CSCRT47E57E940J - proprietà per 1/1
9	220	prato vigneto	2 1	5041 3025	45 0	BISSON FANNY nata a Santa Lucia di Piave il 13/07/1959 - BSSFNY59L53I221C - proprietà per 1/3 BISSON MERJ nata a Santa Lucia di Piave il 09/06/1964 - BSSMRJ64H49I221F - proprietà per 1/3 DOIMO LUIGIA nata a Marenò di Piave il 11/01/1932 - DMOLGU32A51E940R - proprietà per 1/3
9	123	semin. arb.	5	6300	312	CASAGRANDE LENA nata a Conegliano il 16/07/1940 - CSGLNE40L56C957V - proprietà per 1/1
9	338	incolt. ster.	-	110	49	RONCHESE CATERINA nata a Mansuè il 21/02/1952 - RNCCRN52B61E893F - usufrutto con diritto di accrescimento per 3/12 ZANARDO DINO nato a Fontanelle il 11/07/1944 - ZNRDN44L11D674X - proprietà per 6/12 ZANARDO DINO nato a Fontanelle il 11/07/1944 - ZNRDN44L11D674X - usufrutto con diritto di accrescimento per 3/12 ZANARDO MARIA nata a Conegliano il 28/03/1977 - ZNRMRA76C68C957G - nuda proprietà per 2/12 ZANARDO MAURO nato a Conegliano il 07/02/1975 - ZNRMRA75B07C957S - nuda proprietà per 2/12 ZANARDO SANDRO nato a Conegliano il 22/11/1971 - ZNRSDR71S22C957M - nuda proprietà per 2/12
11	867	incolt. ster.	-	110	15	RONCHESE CATERINA nata a Mansuè il 21/02/1952 - RNCCRN52B61E893F - usufrutto con diritto di accrescimento per 3/12 ZANARDO DINO nato a Fontanelle il 11/07/1944 - ZNRDN44L11D674X - proprietà per 6/12 ZANARDO DINO nato a Fontanelle il 11/07/1944 - ZNRDN44L11D674X - usufrutto con diritto di accrescimento per 3/12 ZANARDO MARIA nata a Conegliano il 28/03/1977 - ZNRMRA76C68C957G - nuda proprietà per 2/12 ZANARDO MAURO nato a Conegliano il 07/02/1975 - ZNRMRA75B07C957S - nuda proprietà per 2/12 ZANARDO SANDRO nato a Conegliano il 22/11/1971 - ZNRSDR71S22C957M - nuda proprietà per 2/12
11	716	semin. arb.	3	280	125	RONCHESE CATERINA nata a Mansuè il 21/02/1952 - RNCCRN52B61E893F - usufrutto con diritto di accrescimento per 3/12 ZANARDO DINO nato a Fontanelle il 11/07/1944 - ZNRDN44L11D674X - proprietà per 6/12 ZANARDO DINO nato a Fontanelle il 11/07/1944 - ZNRDN44L11D674X - usufrutto con diritto di accrescimento per 3/12 ZANARDO MARIA nata a Conegliano il 28/03/1977 - ZNRMRA76C68C957G - nuda proprietà per 2/12 ZANARDO MAURO nato a Conegliano il 07/02/1975 - ZNRMRA75B07C957S - nuda proprietà per 2/12 ZANARDO SANDRO nato a Conegliano il 22/11/1971 - ZNRSDR71S22C957M - nuda proprietà per 2/12
9	363	ente urbano	-	1830	1	RONCHESE CATERINA nata a Mansuè il 21/02/1952 - RNCCRN52B61E893F - usufrutto con diritto di accrescimento per 3/12 ZANARDO DINO nato a Fontanelle il 11/07/1944 - ZNRDN44L11D674X - proprietà per 6/12 ZANARDO DINO nato a Fontanelle il 11/07/1944 - ZNRDN44L11D674X - usufrutto con diritto di accrescimento per 3/12 ZANARDO MARIA nata a Conegliano il 28/03/1977 - ZNRMRA76C68C957G - nuda proprietà per 2/12 ZANARDO MAURO nato a Conegliano il 07/02/1975 - ZNRMRA75B07C957S - nuda proprietà per 2/12 ZANARDO SANDRO nato a Conegliano il 22/11/1971 - ZNRSDR71S22C957M - nuda proprietà per 2/12
9	480	vigneto	1	11151	1	BASSO ADRIANO nato a Marenò di Piave il 12/03/1951 - BSSDRN51C12E940F - proprietà per 1000/1000 bene personale
9	483	ente urbano	-	1610	1	BASSO ADRIANO nato a Marenò di Piave il 12/03/1951 - BSSDRN51C12E940F - proprietà per 1000/1000
9	477	ente urbano	-	368	1	DALL'ARWELLINA ANGELA nata a Marenò di Piave il 25/11/1926 - DLLNGL26S65E940D - proprietà per 1/1

FOGLIO n.	MAPPALE n.	QUALITA'	CLASSE	SUPERFICIE MAPPALE mq	SUPERFICIE ESPROPRIO mq	DITTA CATASTALE INTERESSATA DALL'ESPROPRIO
8	246	semin. arb.	3	970	903	CASA DI RICOVERO FENZI DI CONEGLIANO - proprietà per 1000/1000
8	248	semin. arb.	3	7860	238	COAN AGNESE nata a Cordignano il 26/09/1933 - CNOGNS33P66C9920 - proprietà per 5/15 bene personale DE COPPI ALESSANDRA nata a Conegliano il 23/06/1966 - DCPLSN66H63C9570 - proprietà per 2/15 DE COPPI ALFONSO nato a Marenò di Piave il 28/10/1960 - DCPLNS60R28E940F - proprietà per 2/15 DE COPPI FABIO nato a Conegliano il 01/11/1967 - DCPFBA67S01C957S - proprietà per 2/15 DE COPPI MARIA PIA nata a Marenò di Piave il 19/02/1963 - DCPMPR63B59E940R - proprietà per 2/15 DE COPPI PATRIZIA nata a Conegliano il 12/10/1961 - DCPPRZ61R52C957J - proprietà per 2/15
8	245	ente urbano	-	2096	1	BON VITTORIA nata a Vazzola il 11/11/1941 - BNOVTR41S51L700C - proprietà per 1/2 D'ALTOÈ LUIGI nato a Marenò di Piave il 29/11/1935 - DLTLCU35S29E940Z - proprietà per 1/2
8	244	semin. arb.	3	34	34	CASA DI RICOVERO FENZI DI CONEGLIANO - proprietà per 1000/1000
TOTALE					2232	




AMMINISTRAZIONE COMUNALE DI MARENO DI PIAVE
Provincia di Treviso

PROGETTO ESECUTIVO
Titolo:
PIANO PARTICELLARE DEGLI ESPROPRI

PISTA CICLABILE PER LA MESSA IN SICUREZZA DEL TRATTO STRADALE DI VIA IV NOVEMBRE, DA VIA PAPA LUCIANI A VIA MORER DELLE ANIME, CON PERCORSO CICLOPEDONALE A COLLEGAMENTO DELLA FRAZIONE DI RAMERA LUNGO LA VIA MORER DELLE ANIME, MONTICANO E VIA MICELLINA A MARENO DI PIAVE

Elaborato: **T.08**

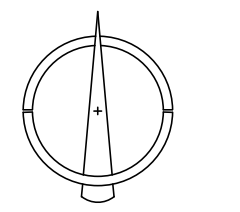


Località:
MARENO DI PIAVE
Via IV Novembre

Progettista:
Cavallin ing. Eros

Timbro e firma:

Collaboratori:

DATA	REV.	DESCRIZIONE	CAPO COMMESSA	OPERATORE	RIESAME	VERIFICA	VALIDAZIONE	Scala:
17.11.2020	b	aggiornamento esproprio	ing. E. Cavallin	sa	ec	ec	ec	1:2000
06.03.2020	a	prima emissione	ing. E. Cavallin	sa	ec	ec	ec	Commissa:
								7331

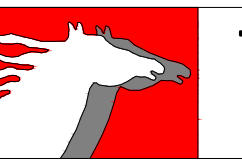

TECNOHABITAT ingegneria
Corte Maggiore 22/5 - 31044 Montebelluna (TV)
tel: 0423.601888
email: studio@tecnohabitatingegneria.it
www.tecnohabitatingegneria.it

