

OPERE PER FAVORIRE IL SUPERAMENTO DELLE BARRIERE ARCHITETTONICHE CONSISTENTI NELLA INSTALLAZIONE DI UN ASCENSORE ESTERNO E ADEGUAMENTO DEL BLOCCO SERVIZI NEL PALAZZETTO DELLO SPORT DI MARENO DI PIAVE


Codice Univoco Ufficio: PY37GA
Codice Identificativo Gara: Z112C6825C

PROGETTO DEFINITIVO - ESECUTIVO

Tavola n°
PSC

SCHEDA SICUREZZA

Data: 18/03/2020
Agg.:
Scala: 1:1000 1:100
File:

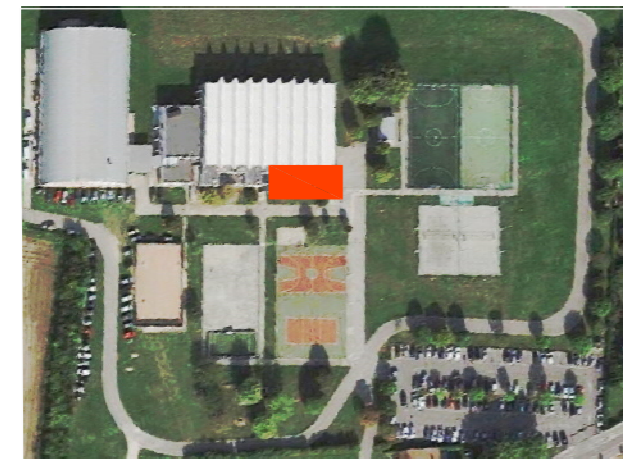

COMMITTENTE:
COMUNE DI MARENO DI PIAVE
Sindaco

PROGETTISTA
arch. Gaetan Paolo
Piazzetta San Marco 7/5
31053 PIEVE DI SOLIGO TV
PEC: paolo.gaetan@archiworldpec.it
P. IVA 03319510263
Tel 0438 981444

ORDINE
ARCHITETTI
PAOLO GAETAN
ARCHITETTO

Approvazione con delibera

