

Comune di **MARENO DI PIAVE** Provincia di **TREVISO**

Denominazione : **INTERVENTO DI ADEGUAMENTO E COMPLETAMENTO DELL'IMPIANTO SPORTIVO DENOMINATO "CITTADELLA DELLO SPORT" DI MARENO DI PIAVE MEDIANTE RICAVO DI BLOCCO SPOGLIATOI E DI LOCALE BAR**

Committente : **COMUNE DI MARENO DI PIAVE**

Oggetto : **ELEVAZIONI SEZIONI E PROFILI ARMATURA** **EL2**

Data : **SETTEMBRE 2020** Scale : **1:20 - 1:50**

ESECUTIVI STRUTTURALI

CARATTERISTICHE MATERIALI E PRESCRIZIONI

CALCESTRUZZI	classi di esposizione				classi di resistenza				classi di consistenza				
	EN206	x1	x2	x4	C25/30	C28/35	C32/40	C35/45	S3	S4	S5	S6	S7
FONDAZIONI													
PILASTRI E SETTI													
SOLETTI SOLAIO													
SCALE													

COPRIFERRI SALVO OVE DIVERSAMENTE INDICATO

ACCIAIO PER CARPENTERIA METALLICA

CLASSE DI ESECUZIONE EXC2 - UNI EN 1090 PER PROFILI A FREDDO S235JR - ZINCATO A CALDO PER LAMMARI S275JR - ZINCATO A CALDO

BULLONERIA PER COLLEGAMENTI


	8.8	10.9	8	10
in barre				
in rete				

SALDATURE SECONDO NTC 17.01.18 - PAR 11.3.4.5


SALVO DOVE NON DIVERSAMENTE SPECIFICATO SI INTENDE un spessore di 6 mm per calcestruzzo a vista e un valore superiore degli elementi calcestruzzati per tutti i getti si prescrive l'uso del vibratore

ING. MARCO MASCHIO TIMBRO E FIRMA DEL TECNICO INCARICATO:


SEDE: via Nazionale, 7 - 31028 SIOSSANA (TV)
 STUDIO: via San Remo, 1/A - 31028 SIOSSANA (TV)
 Tel. 0428/489900 - Mobile 349/2382202
 E-mail : ingmarcomaschio@gmail.com

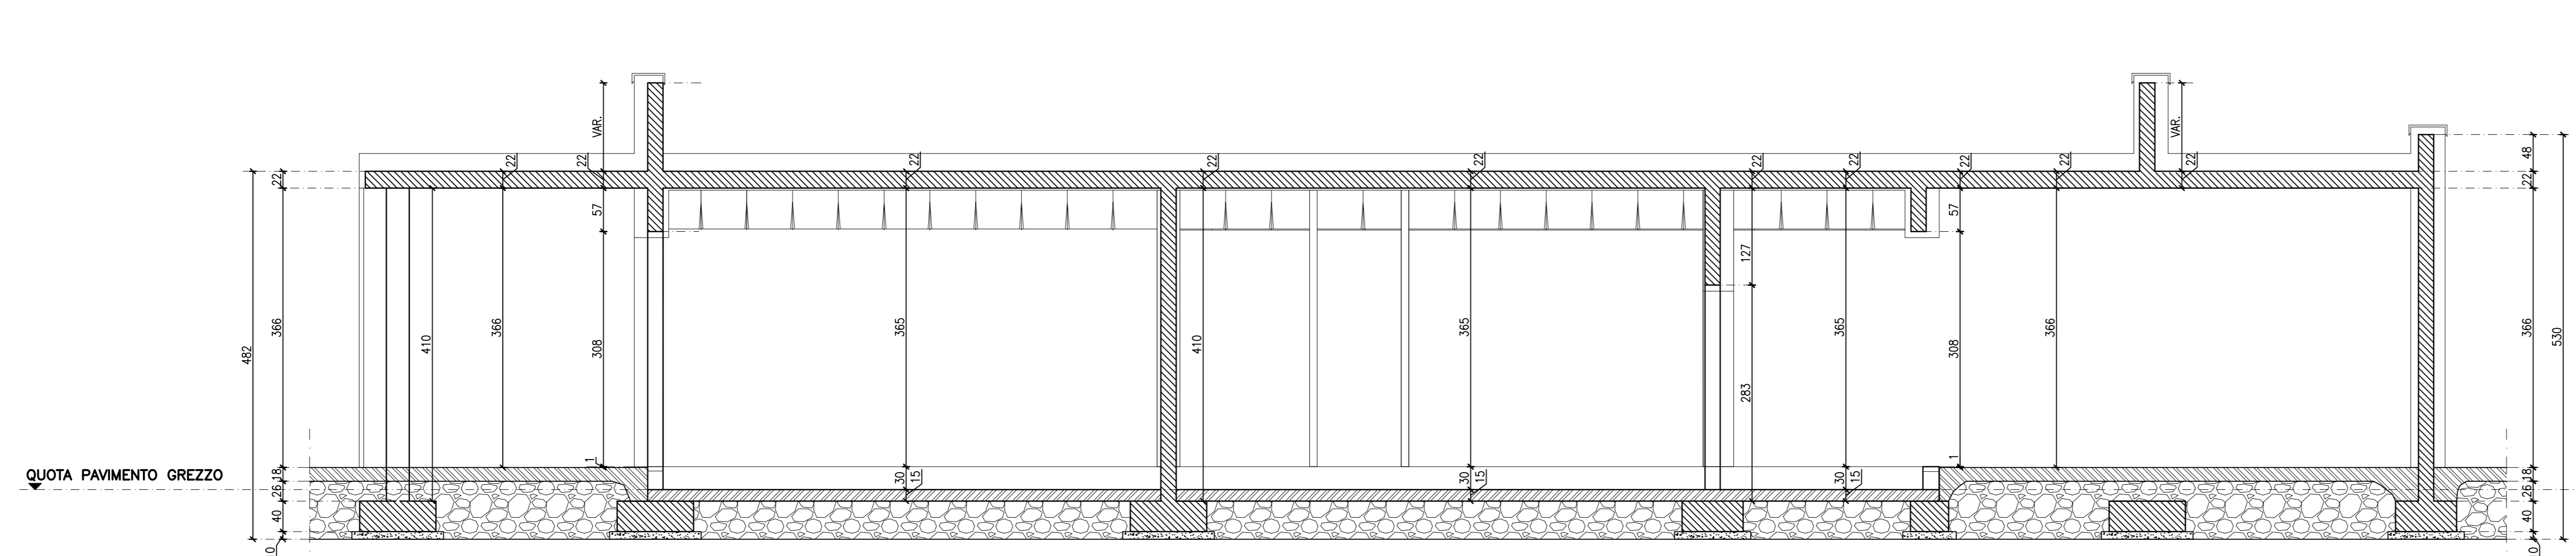


SEZIONE A-A
SCALA 1:50

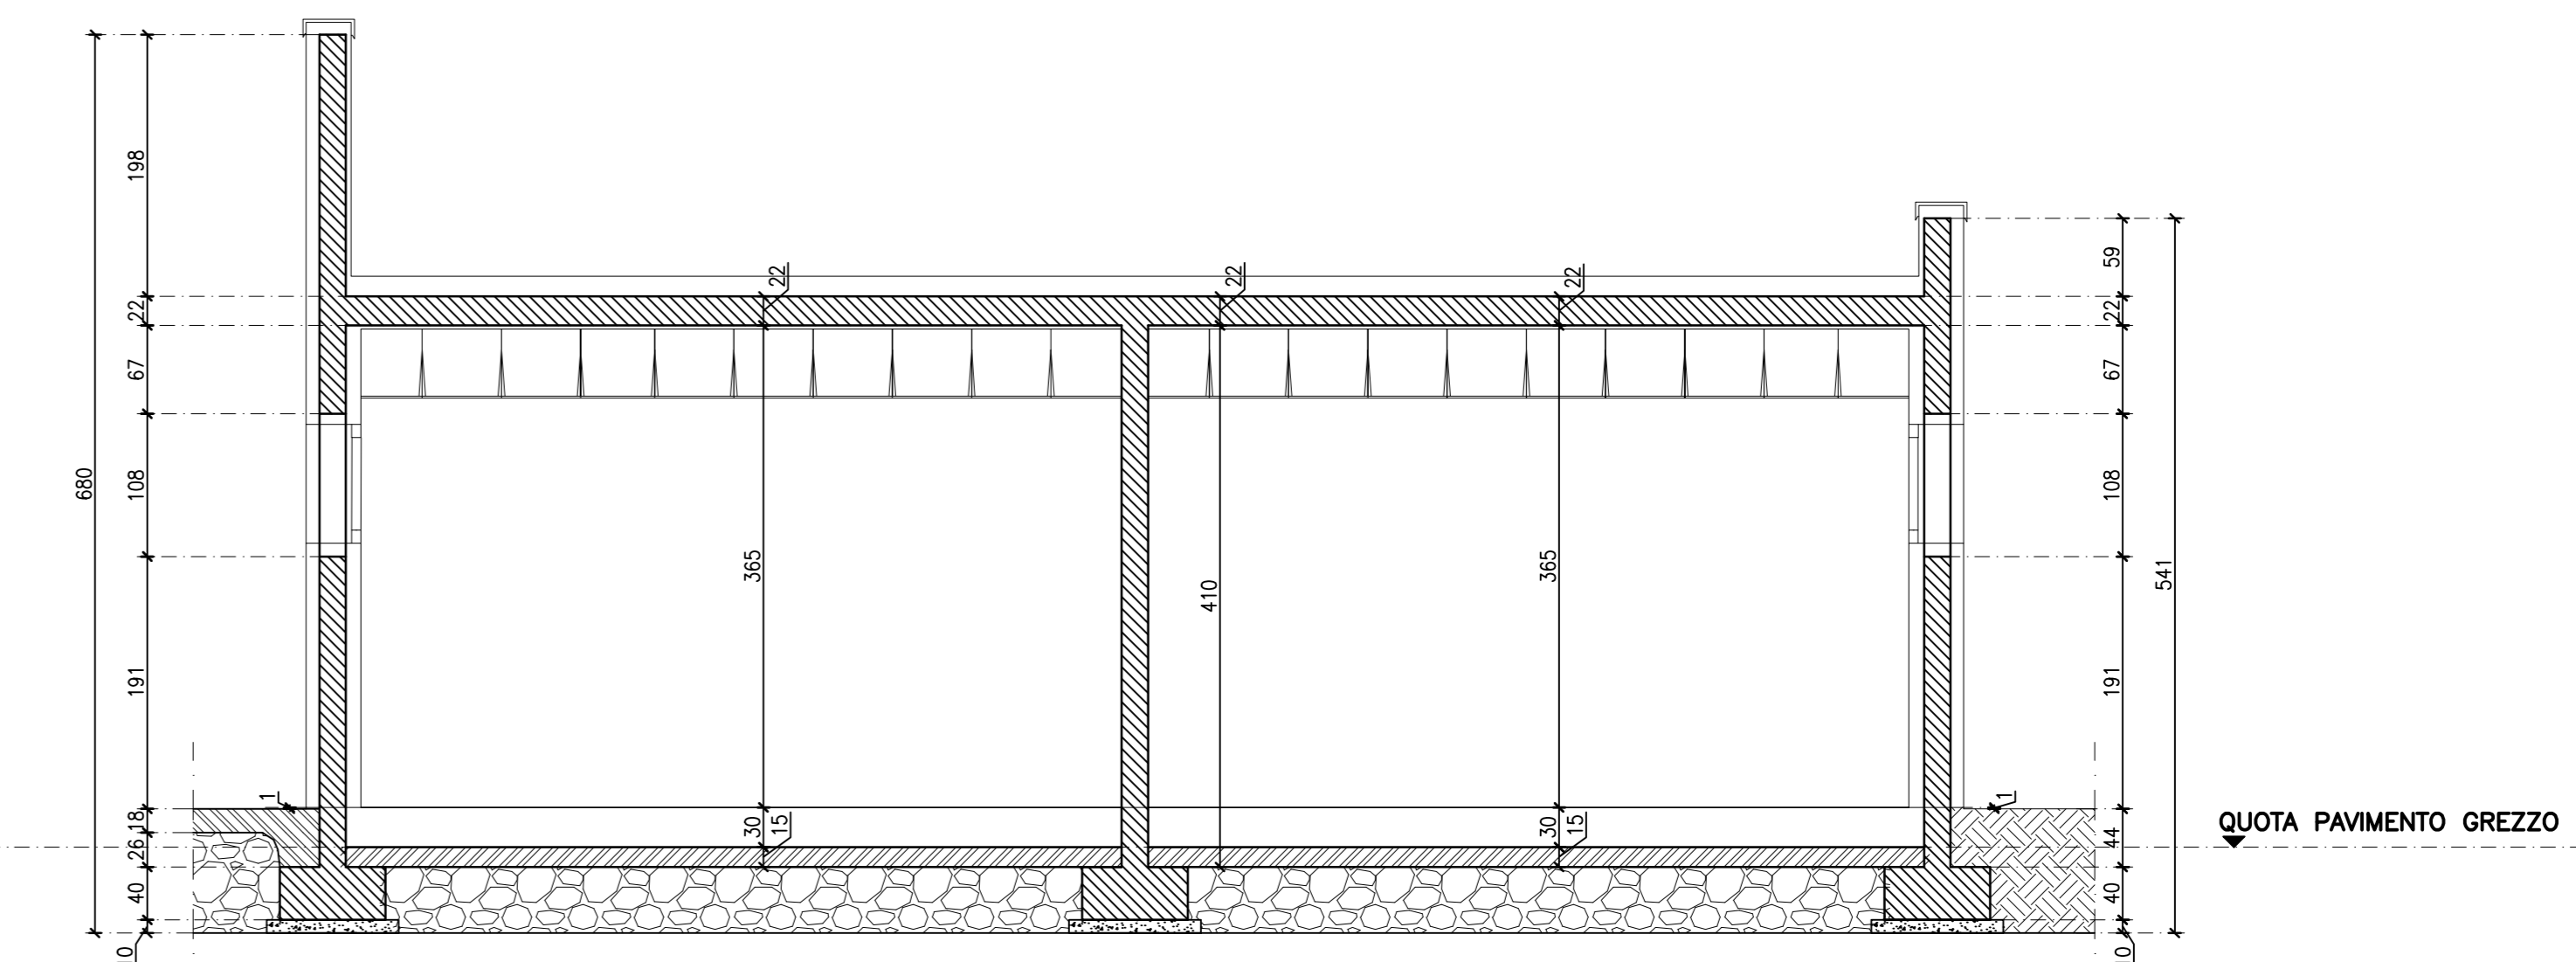


SEZIONE B-B
SCALA 1:50

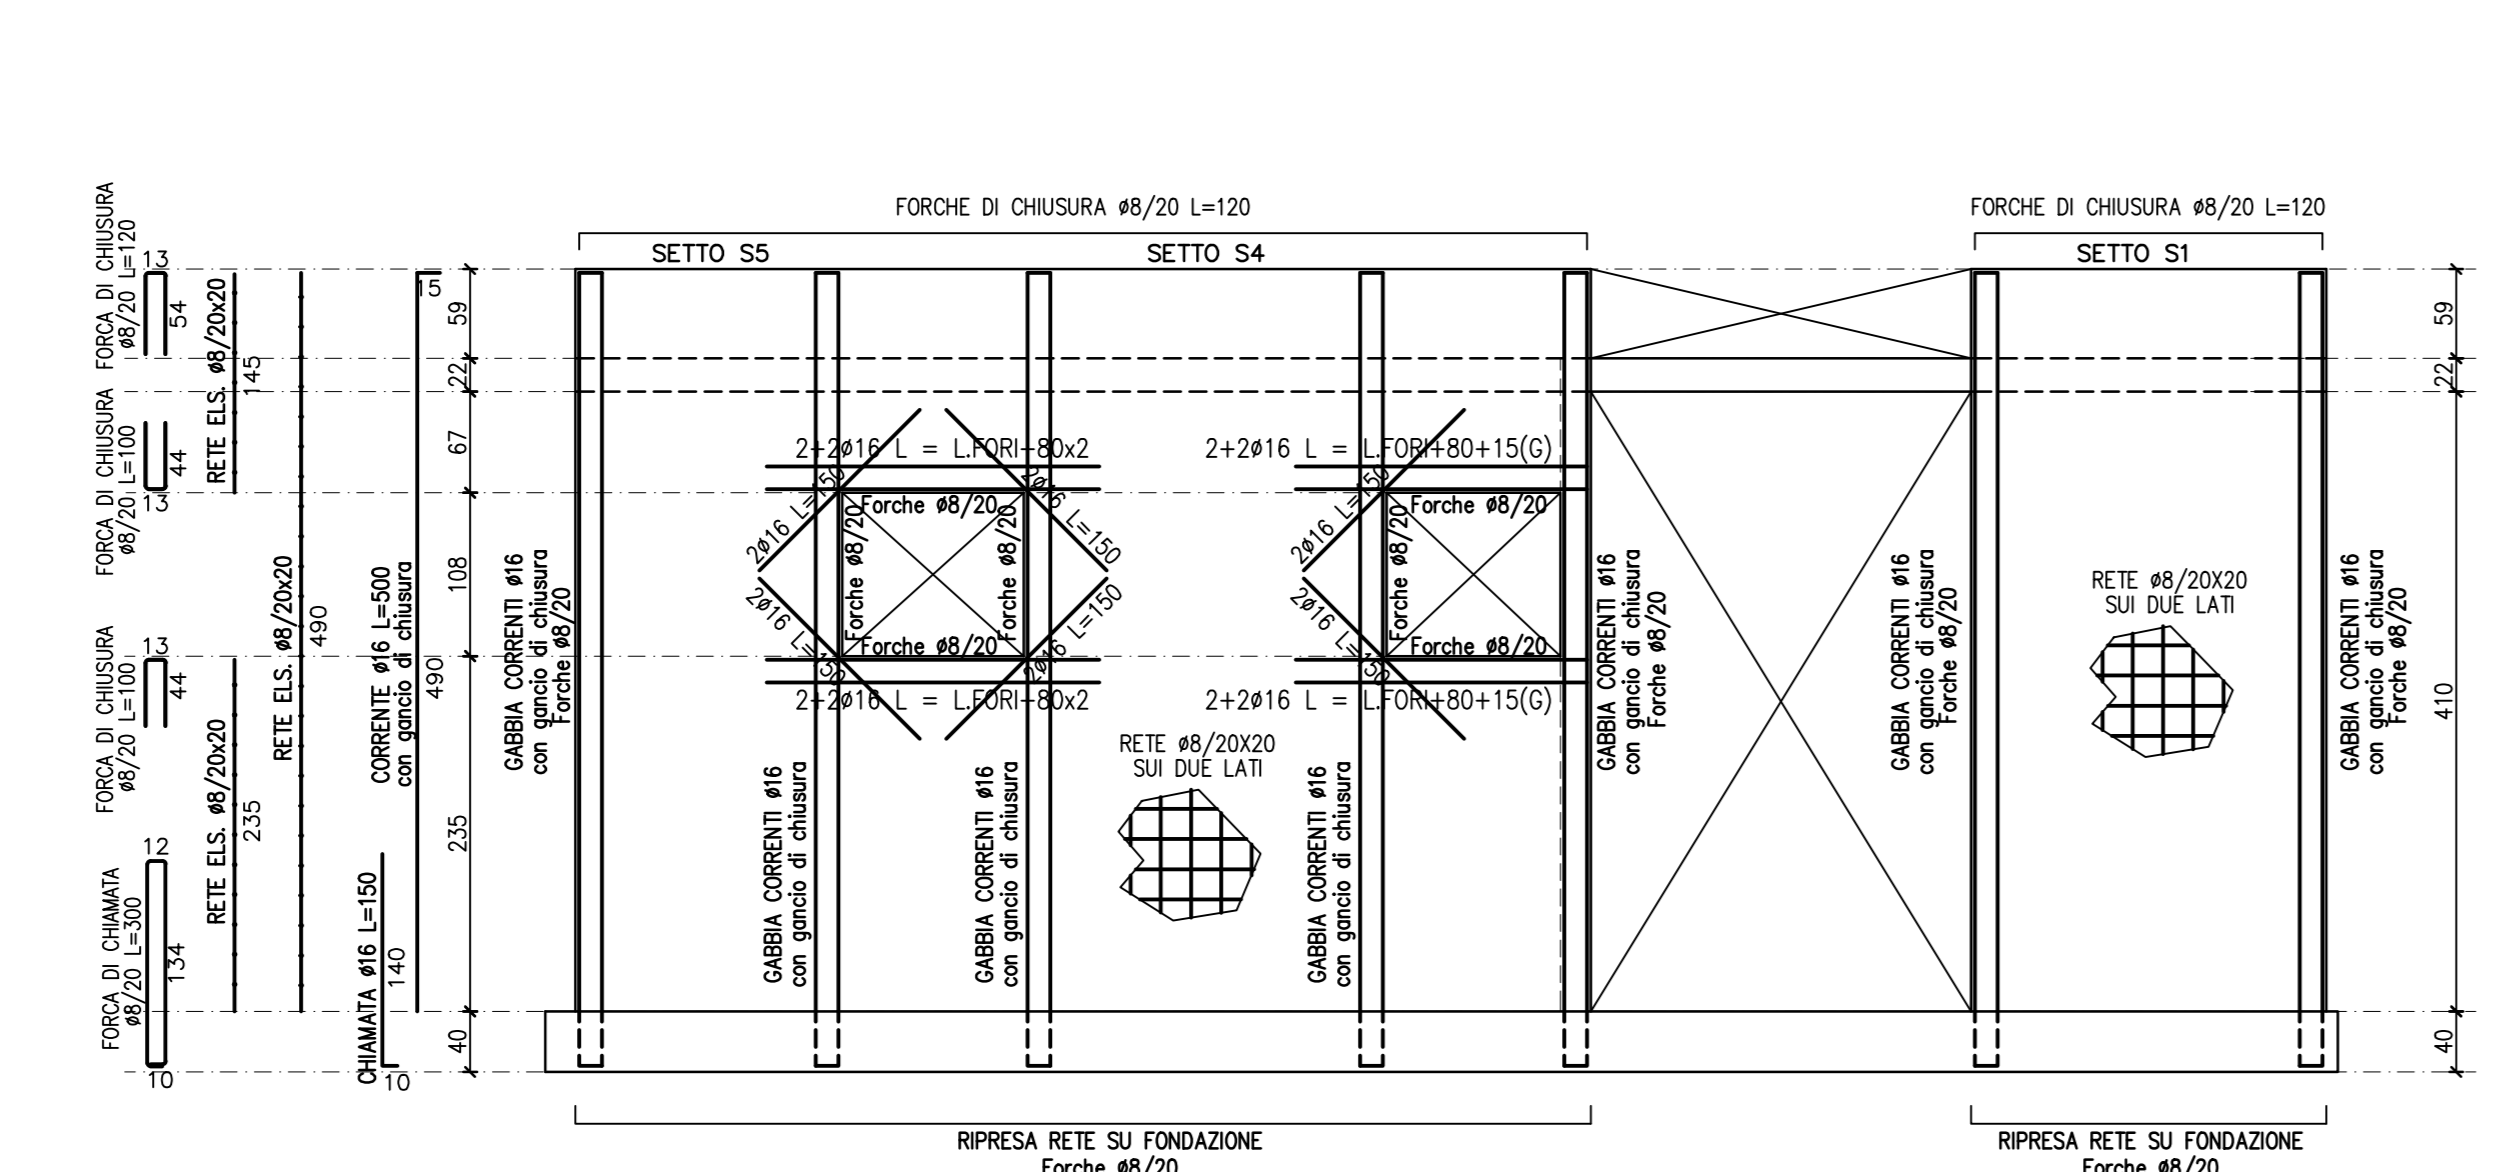


PROFILO 1
ARMATURA SETTO S1-S4-S5

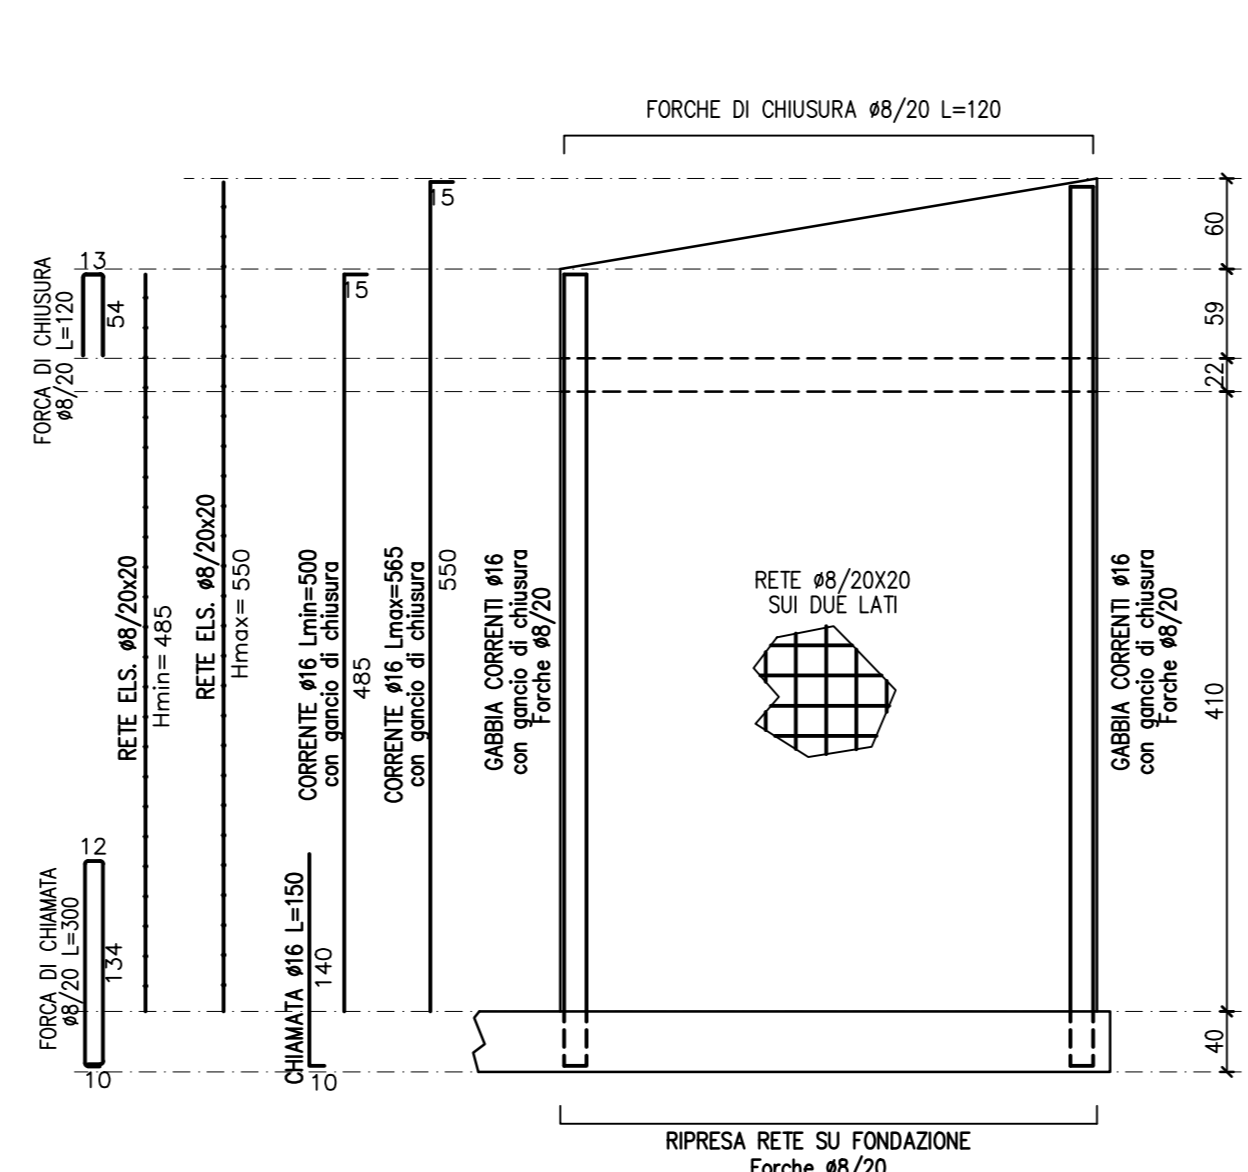


PROFILO 2
ARMATURA SETTO S6

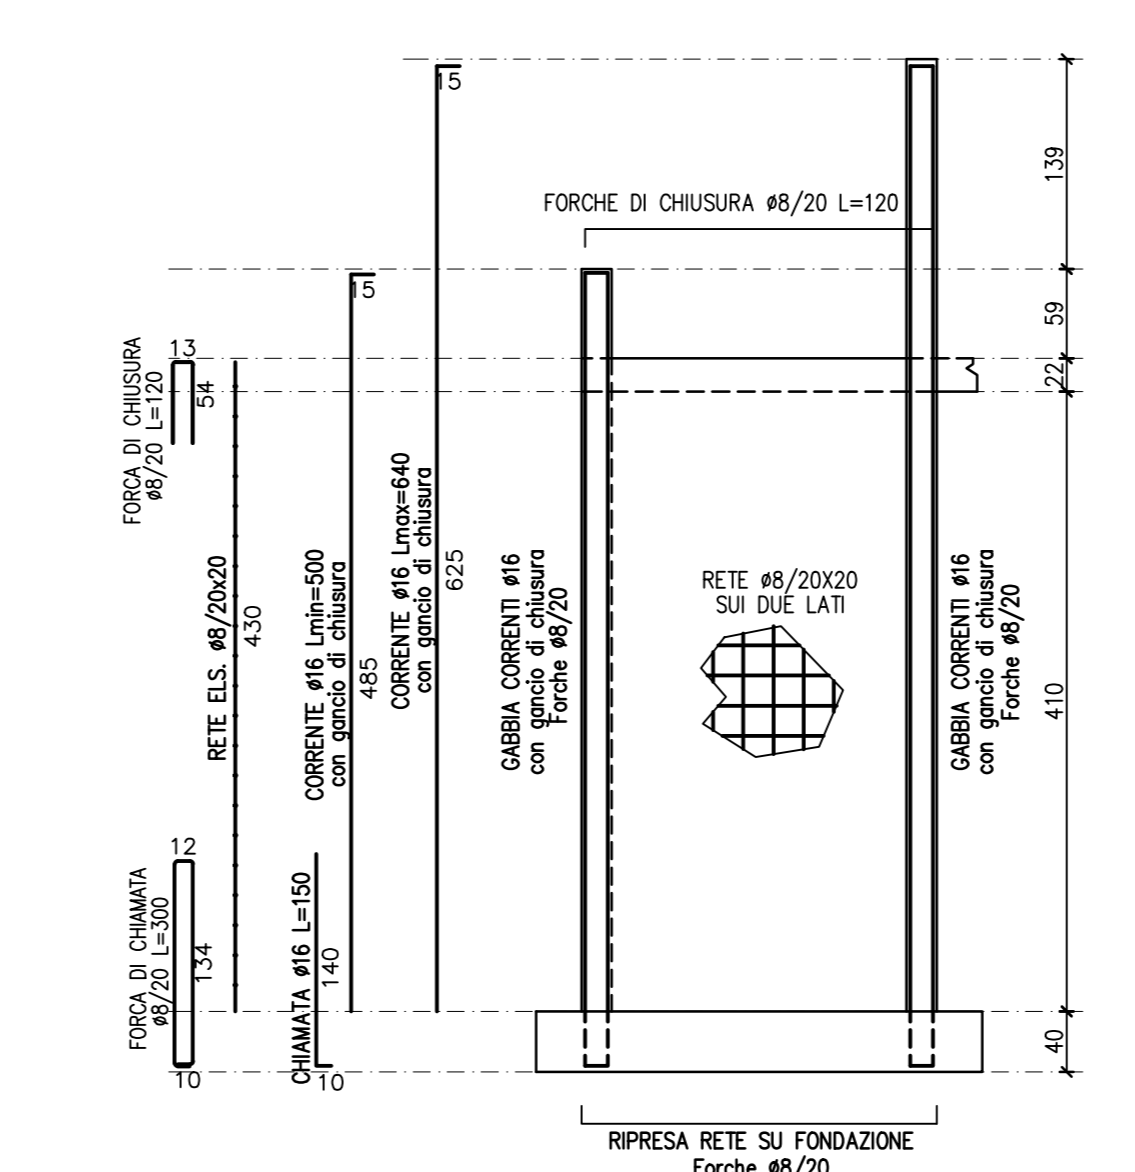


PROFILO 3
ARMATURA SETTO S3

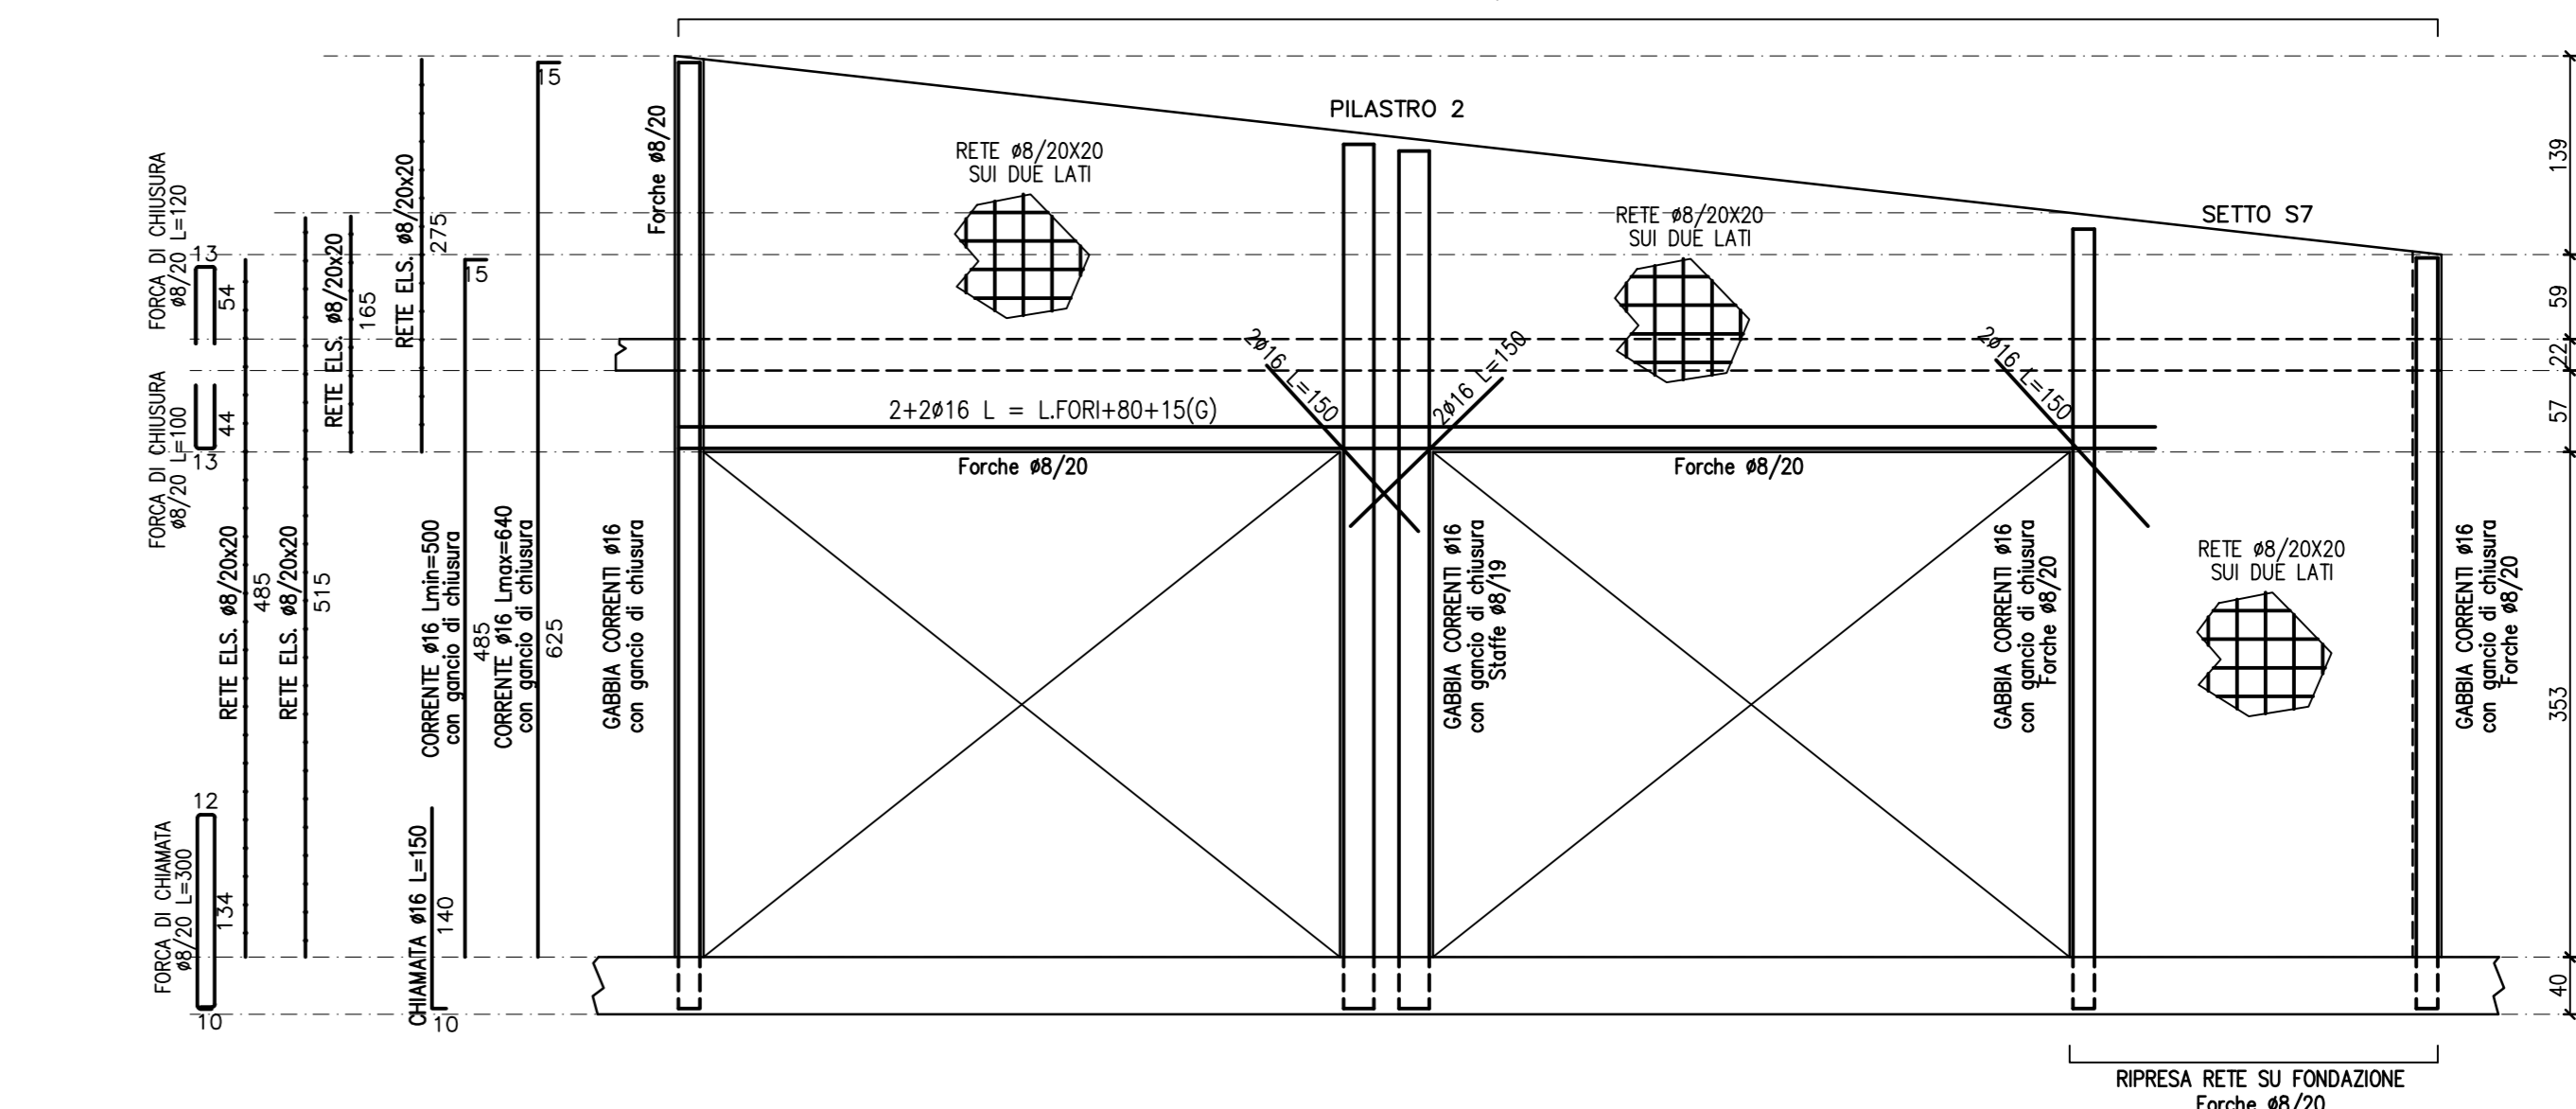


PROFILO 4
ARMATURA SETTO/PILASTRO S7-S2

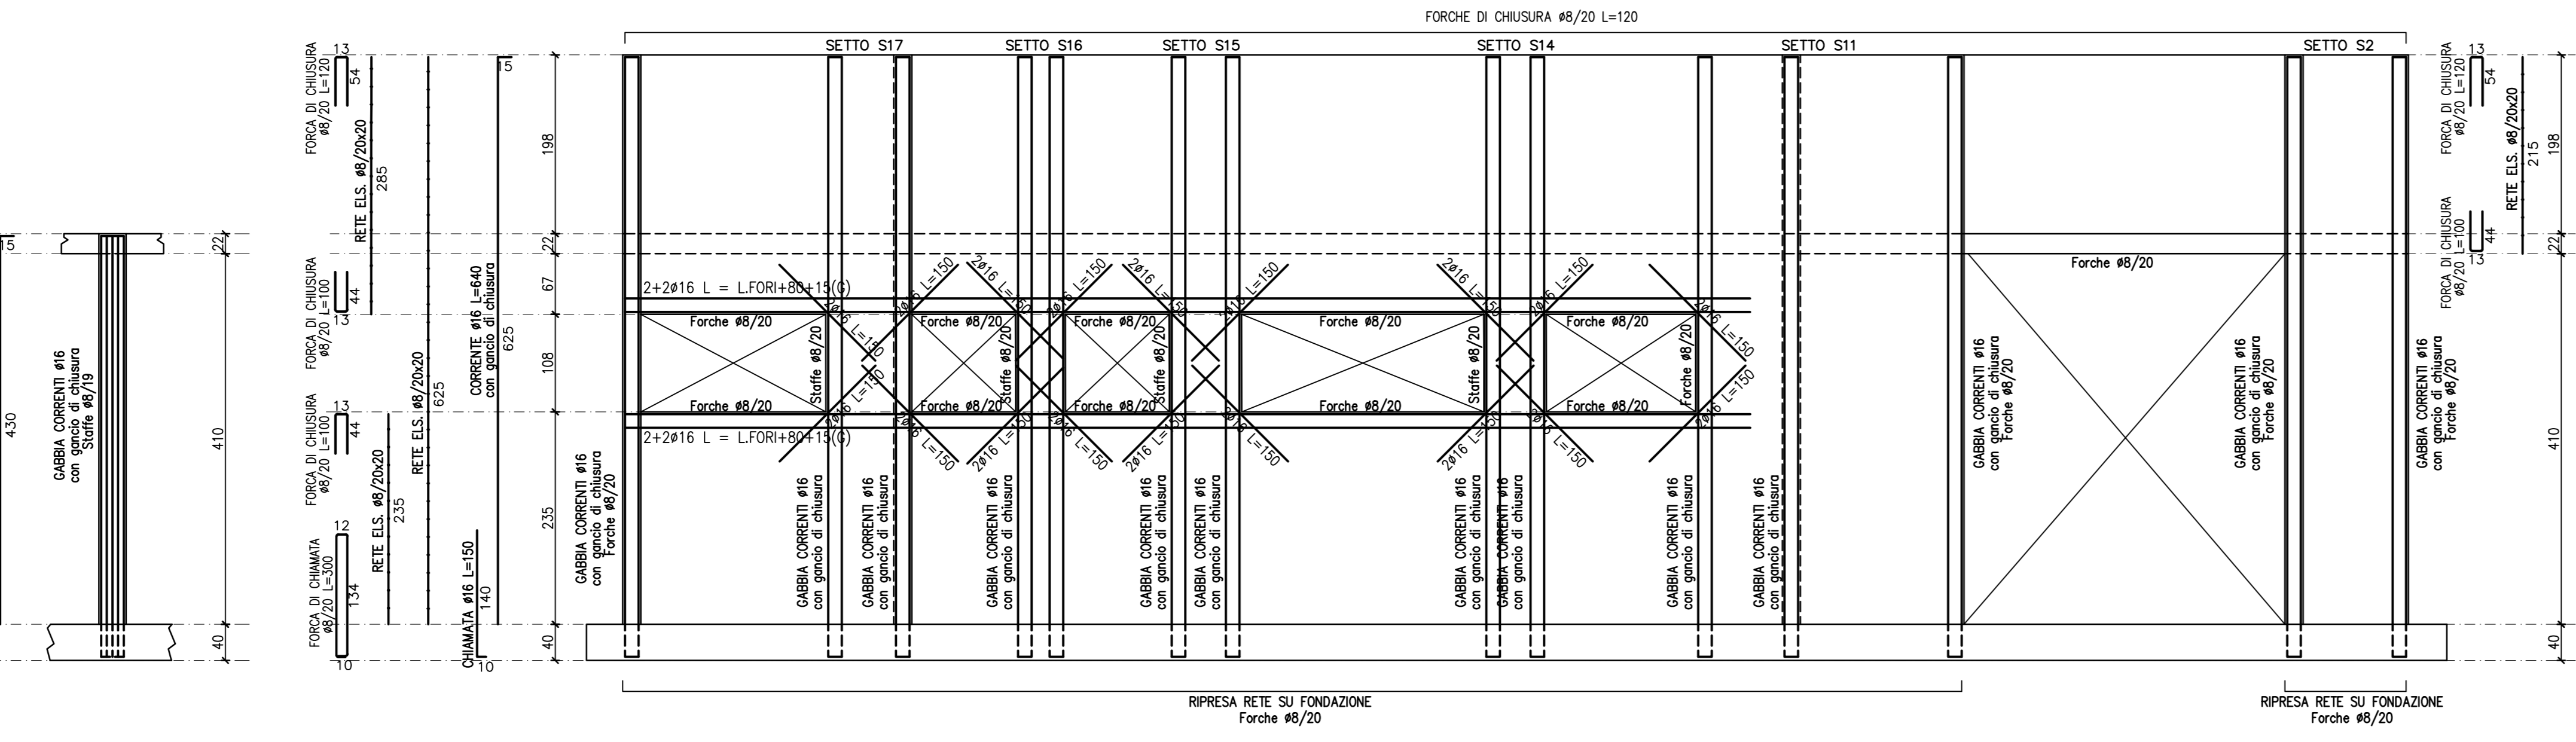


PROFILO 5
ARMATURA PILASTRO 1

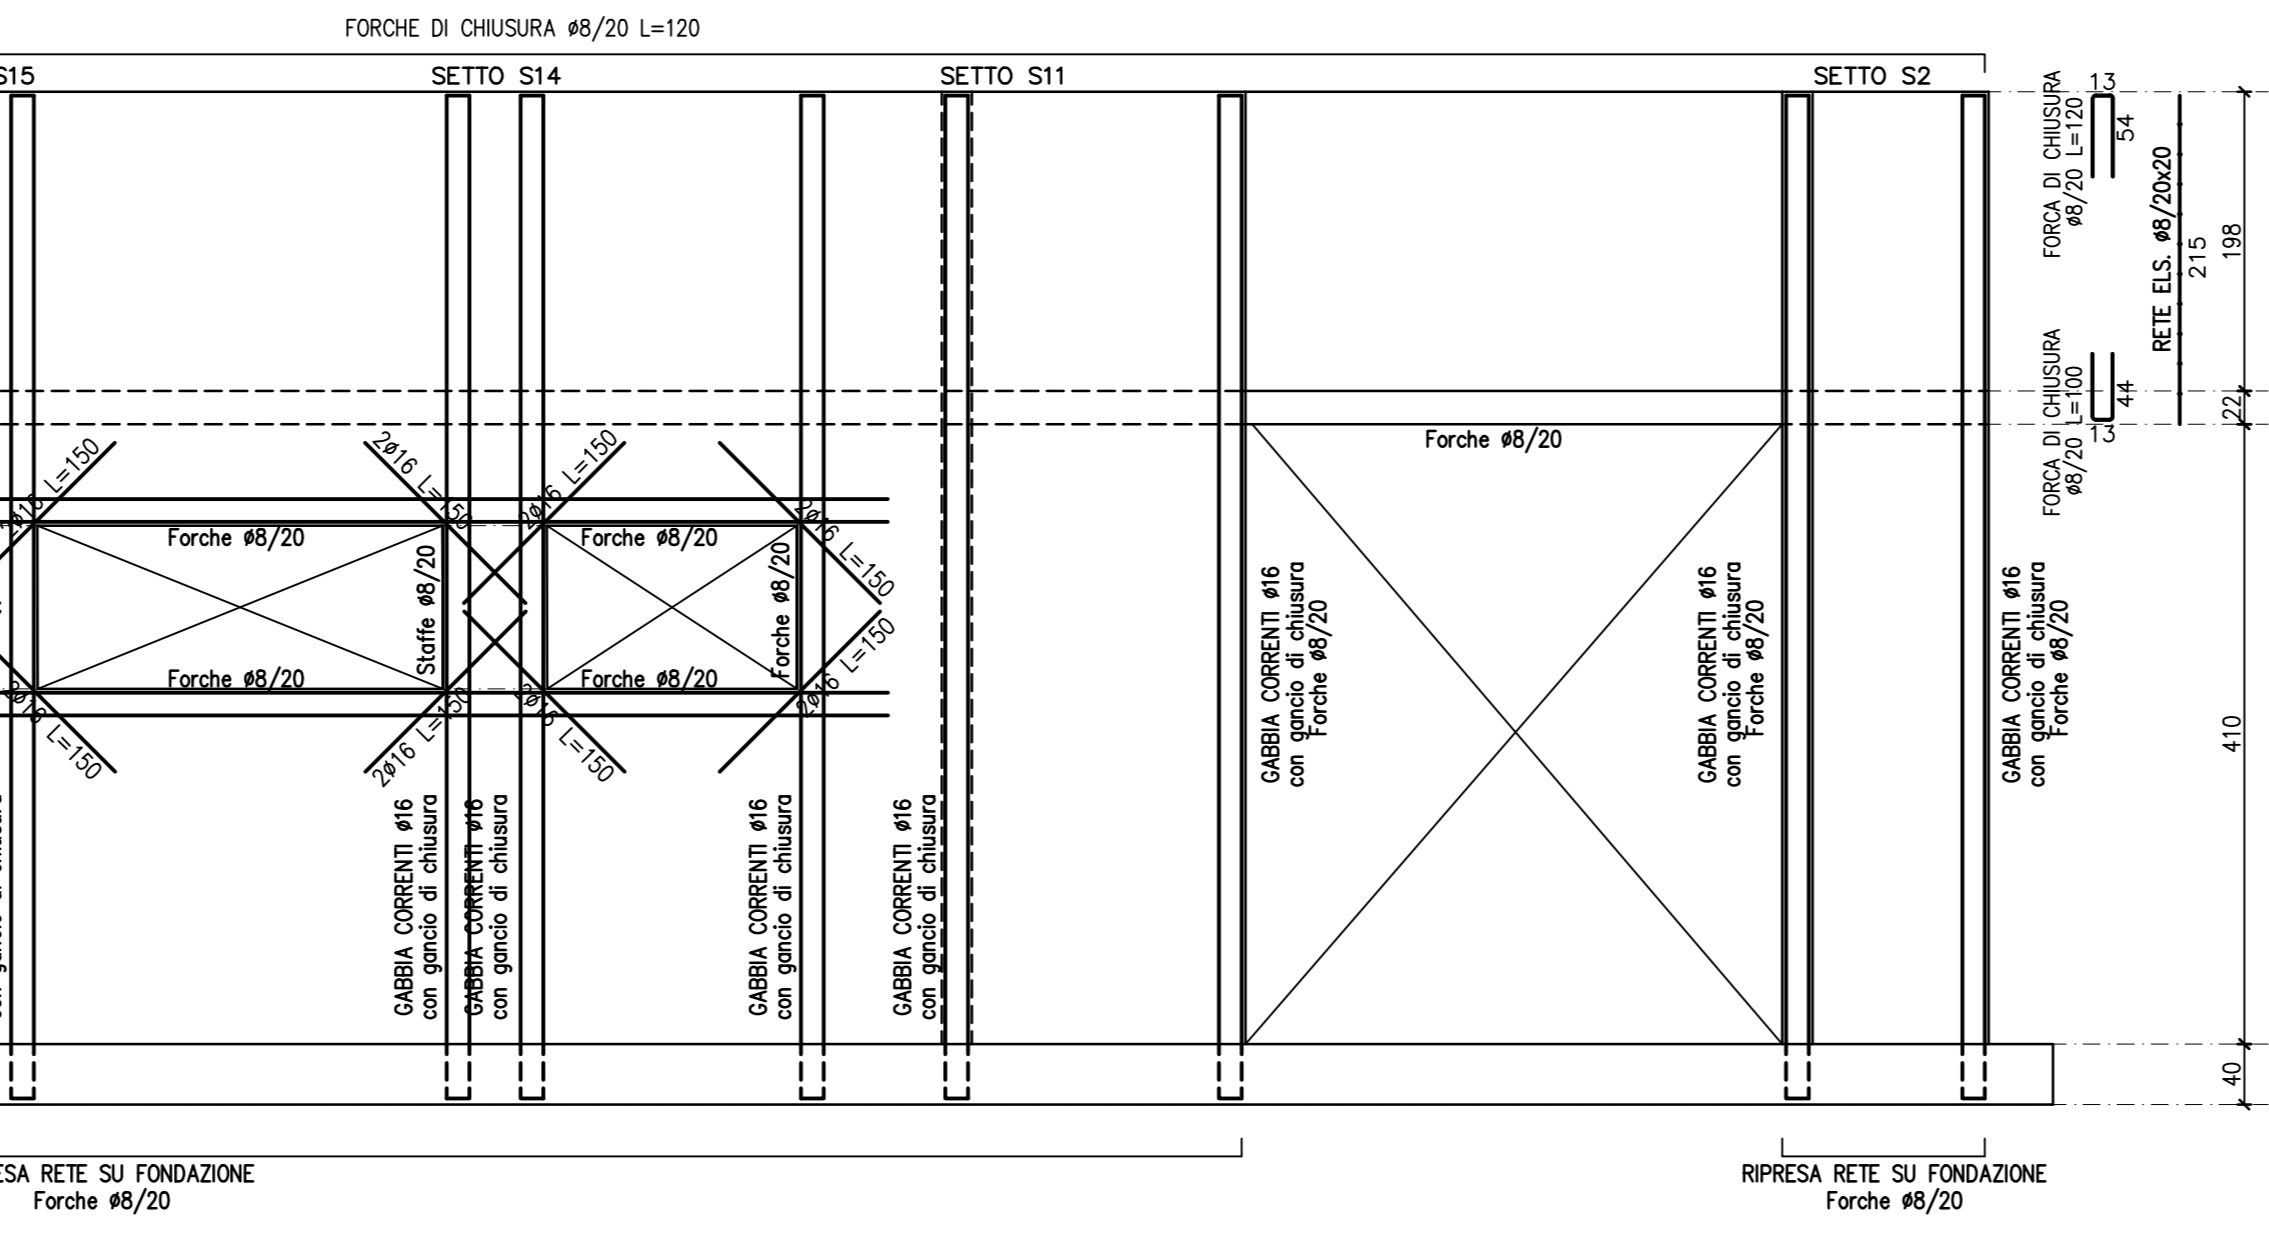


PROFILO 6
ARMATURA SETTI S2-S11-S14-S15-S16-S17

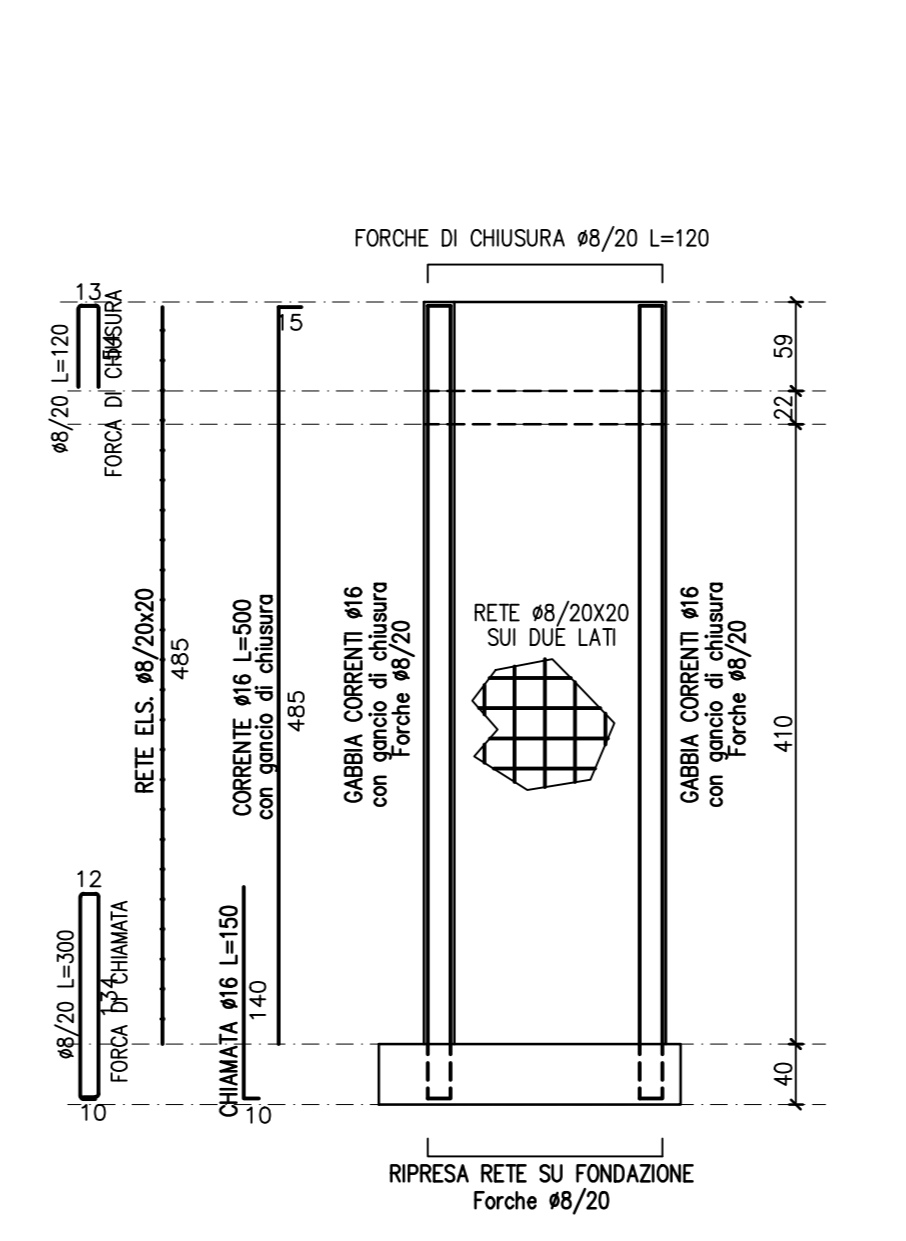


PROFILO 7
ARMATURA SETTO S9

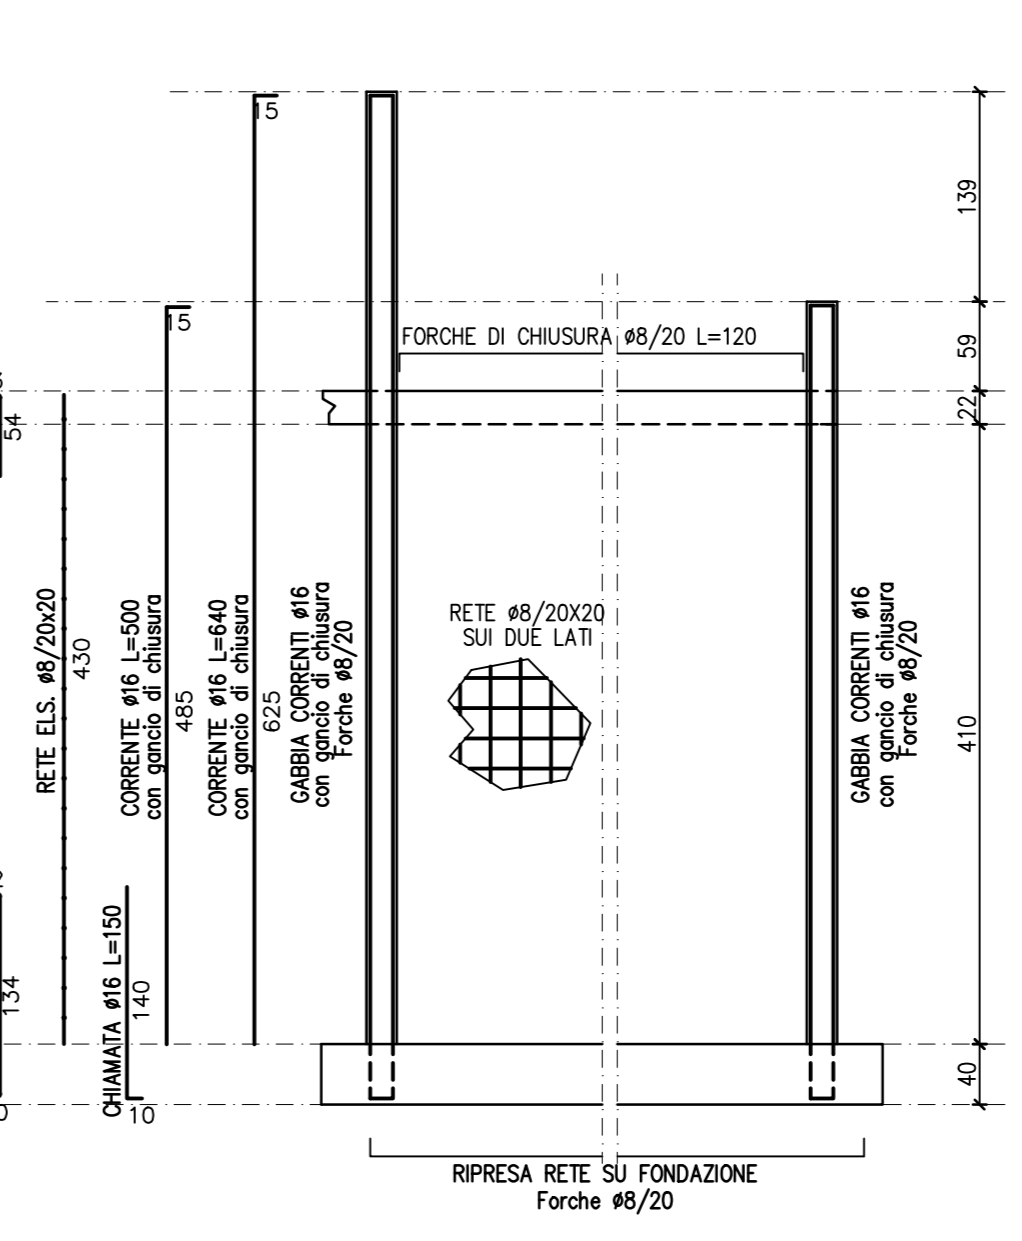


PROFILO 8
ARMATURA SETTO S12

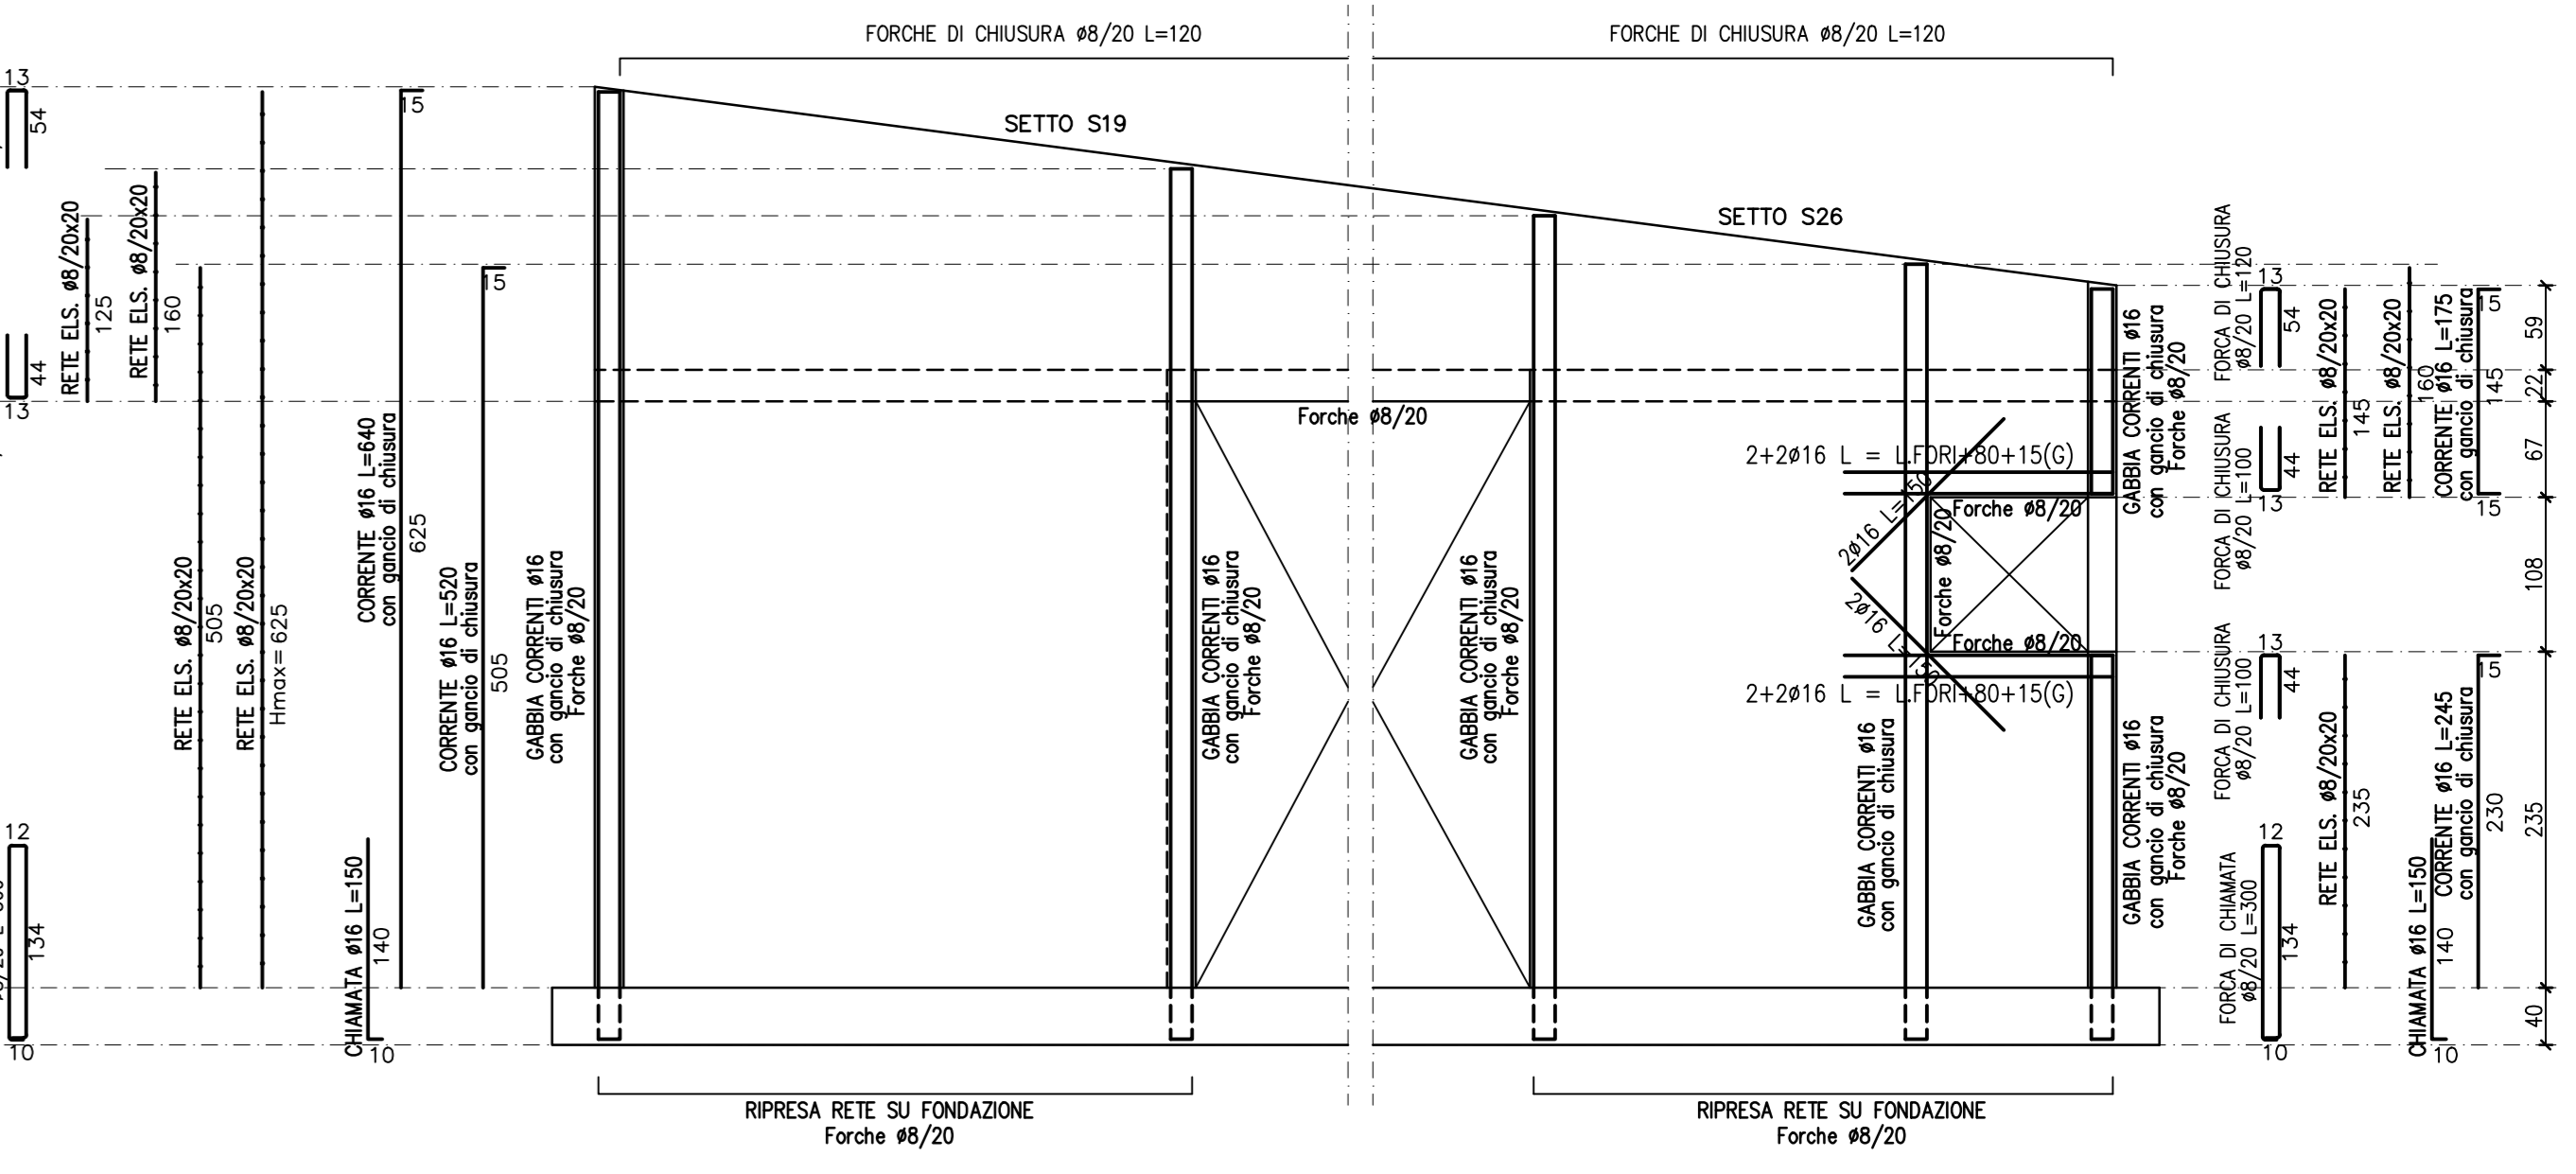


PROFILO 9
ARMATURA SETTI S19-S26

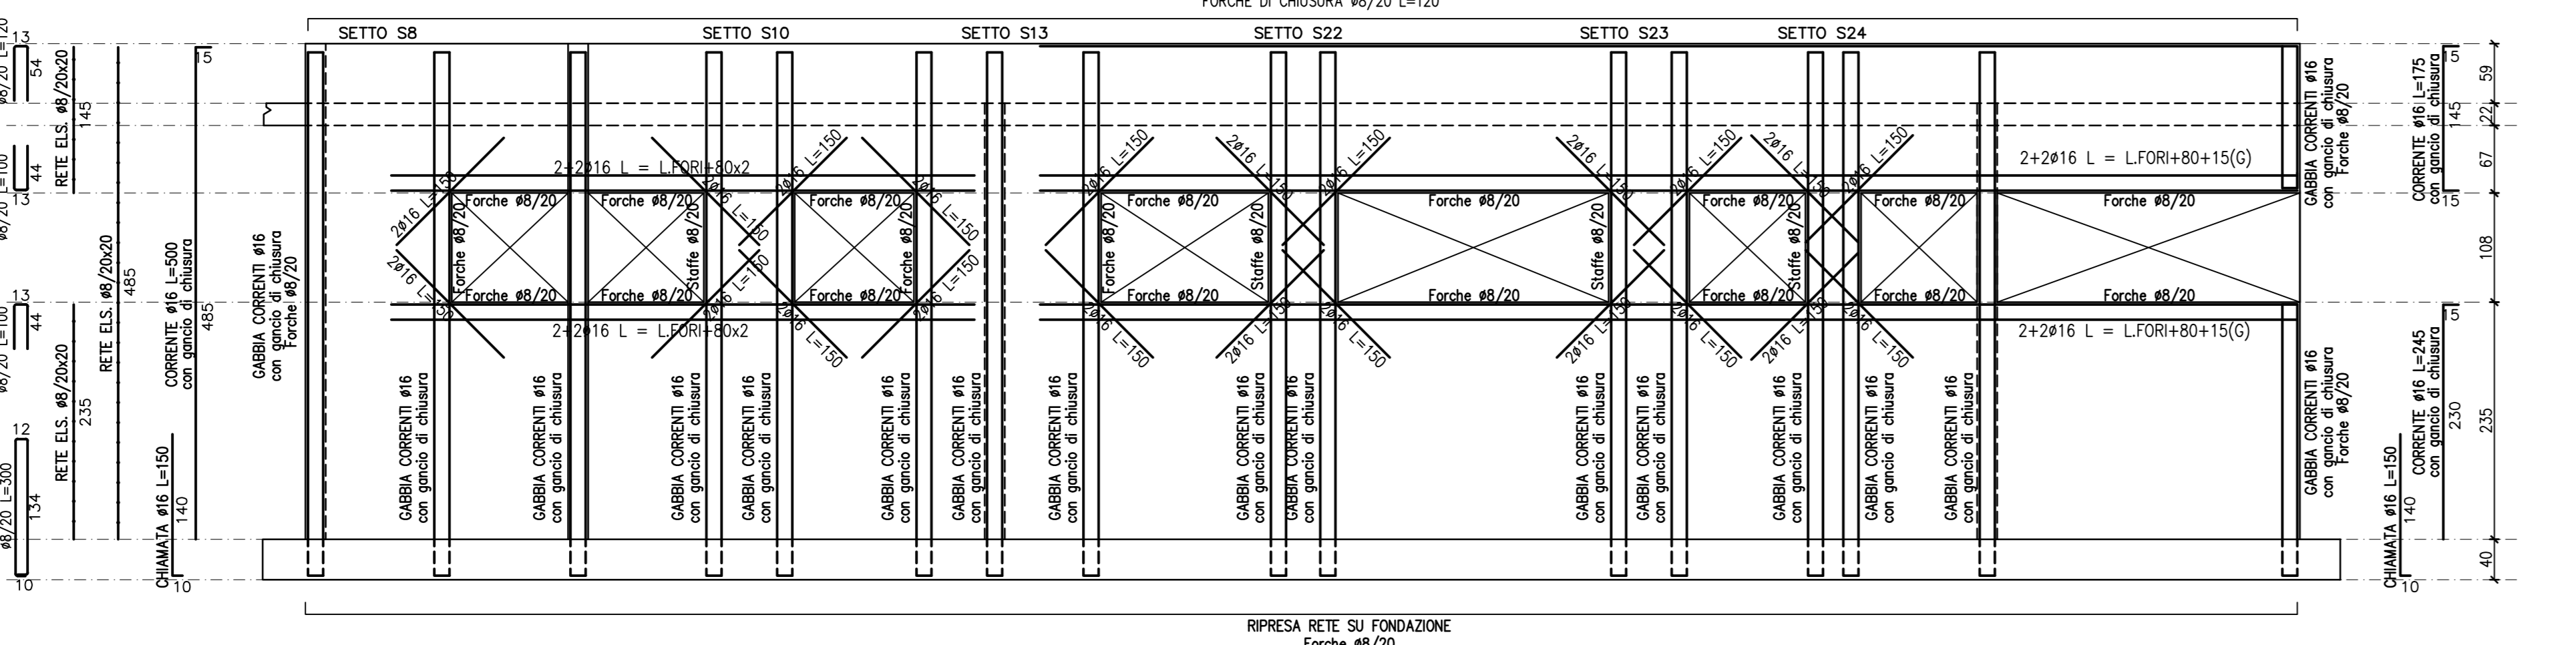

PROFILO 10
ARMATURA SETTI S8-S10-S13-S22-S23-S24

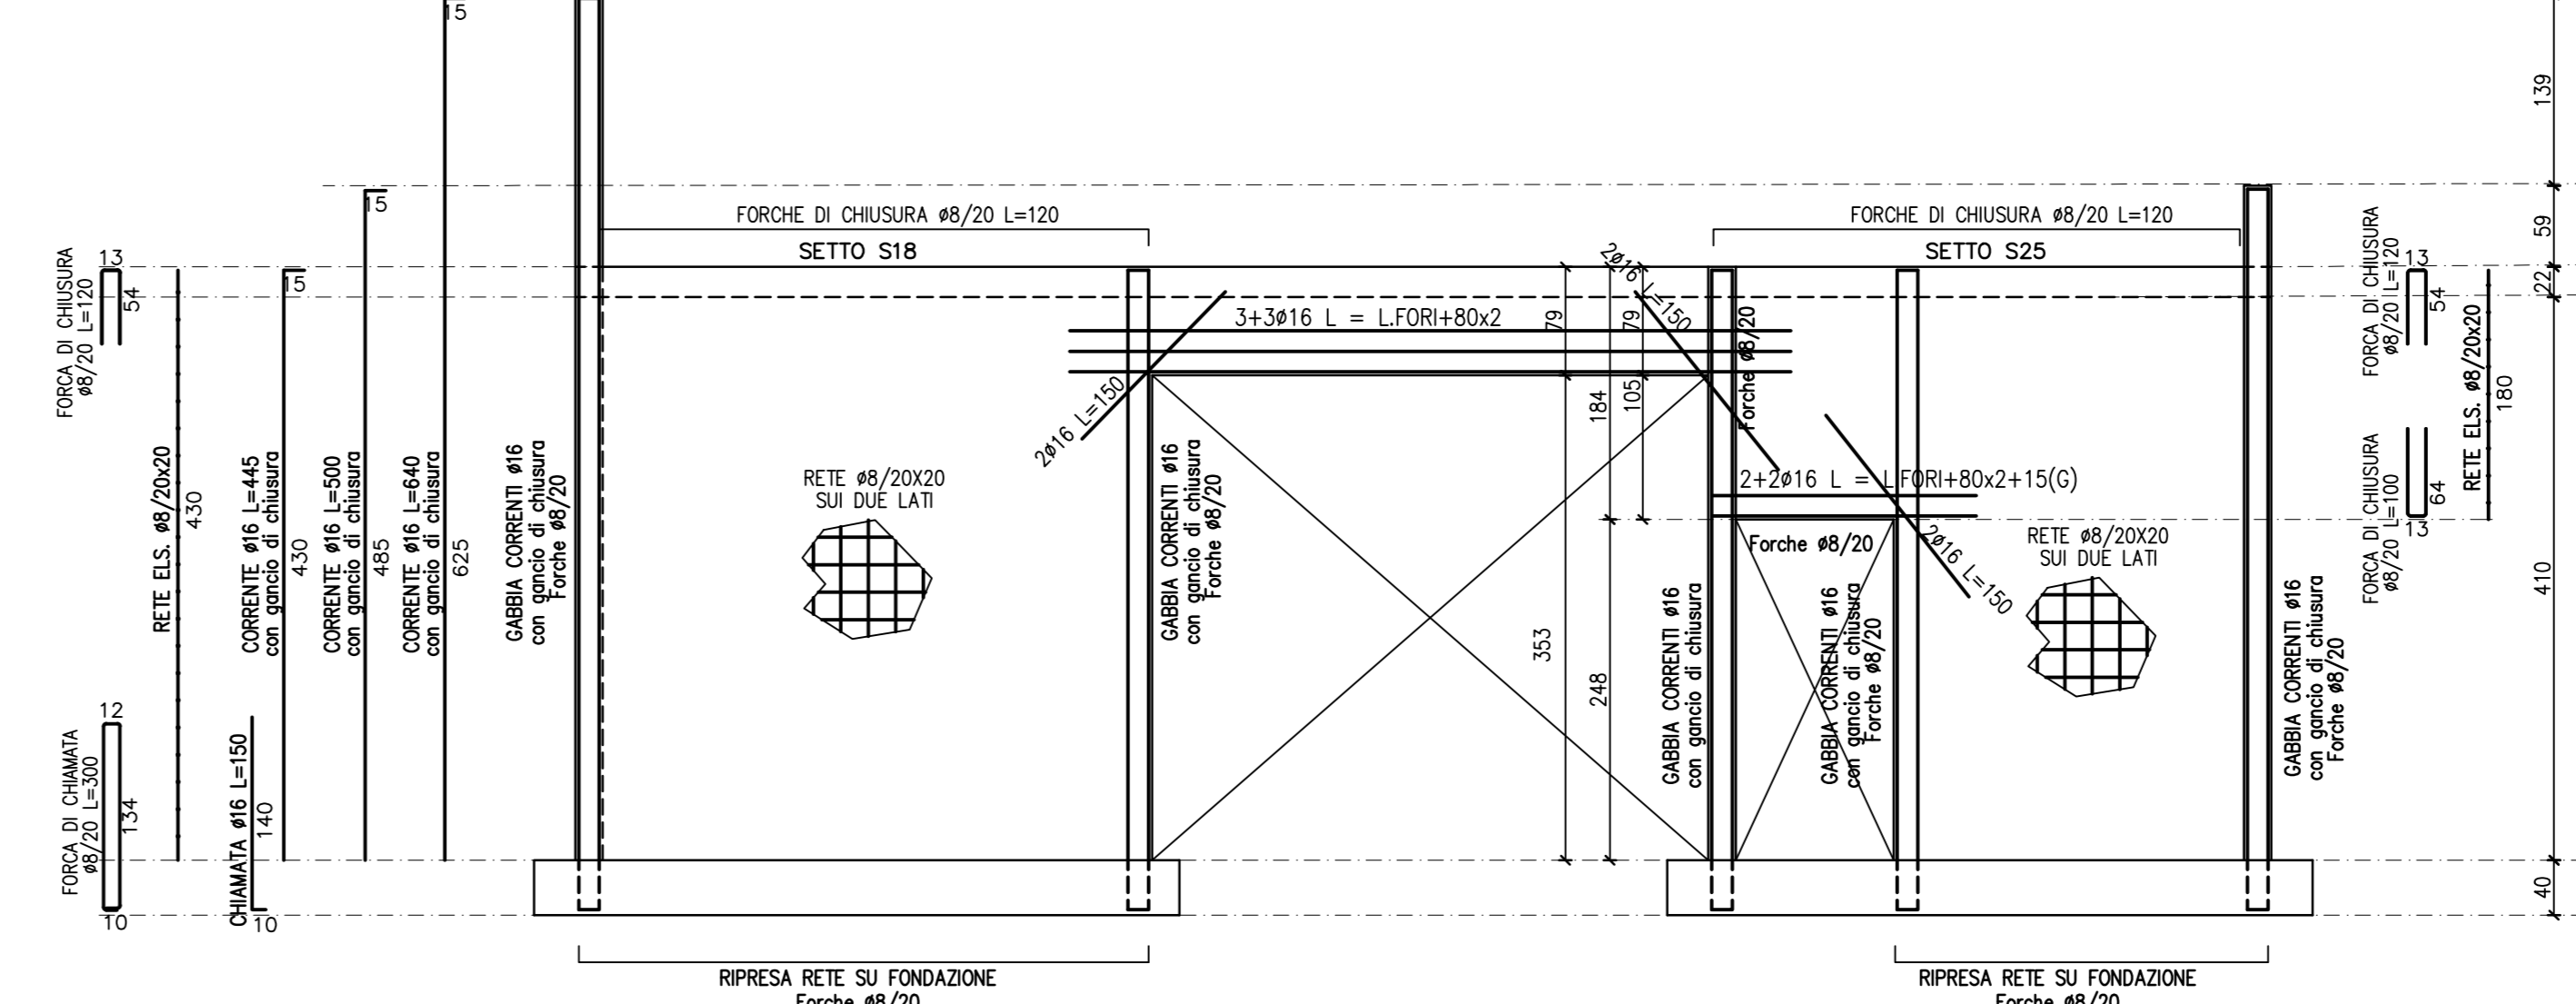

PROFILO 11
ARMATURA SETTI S18-S25

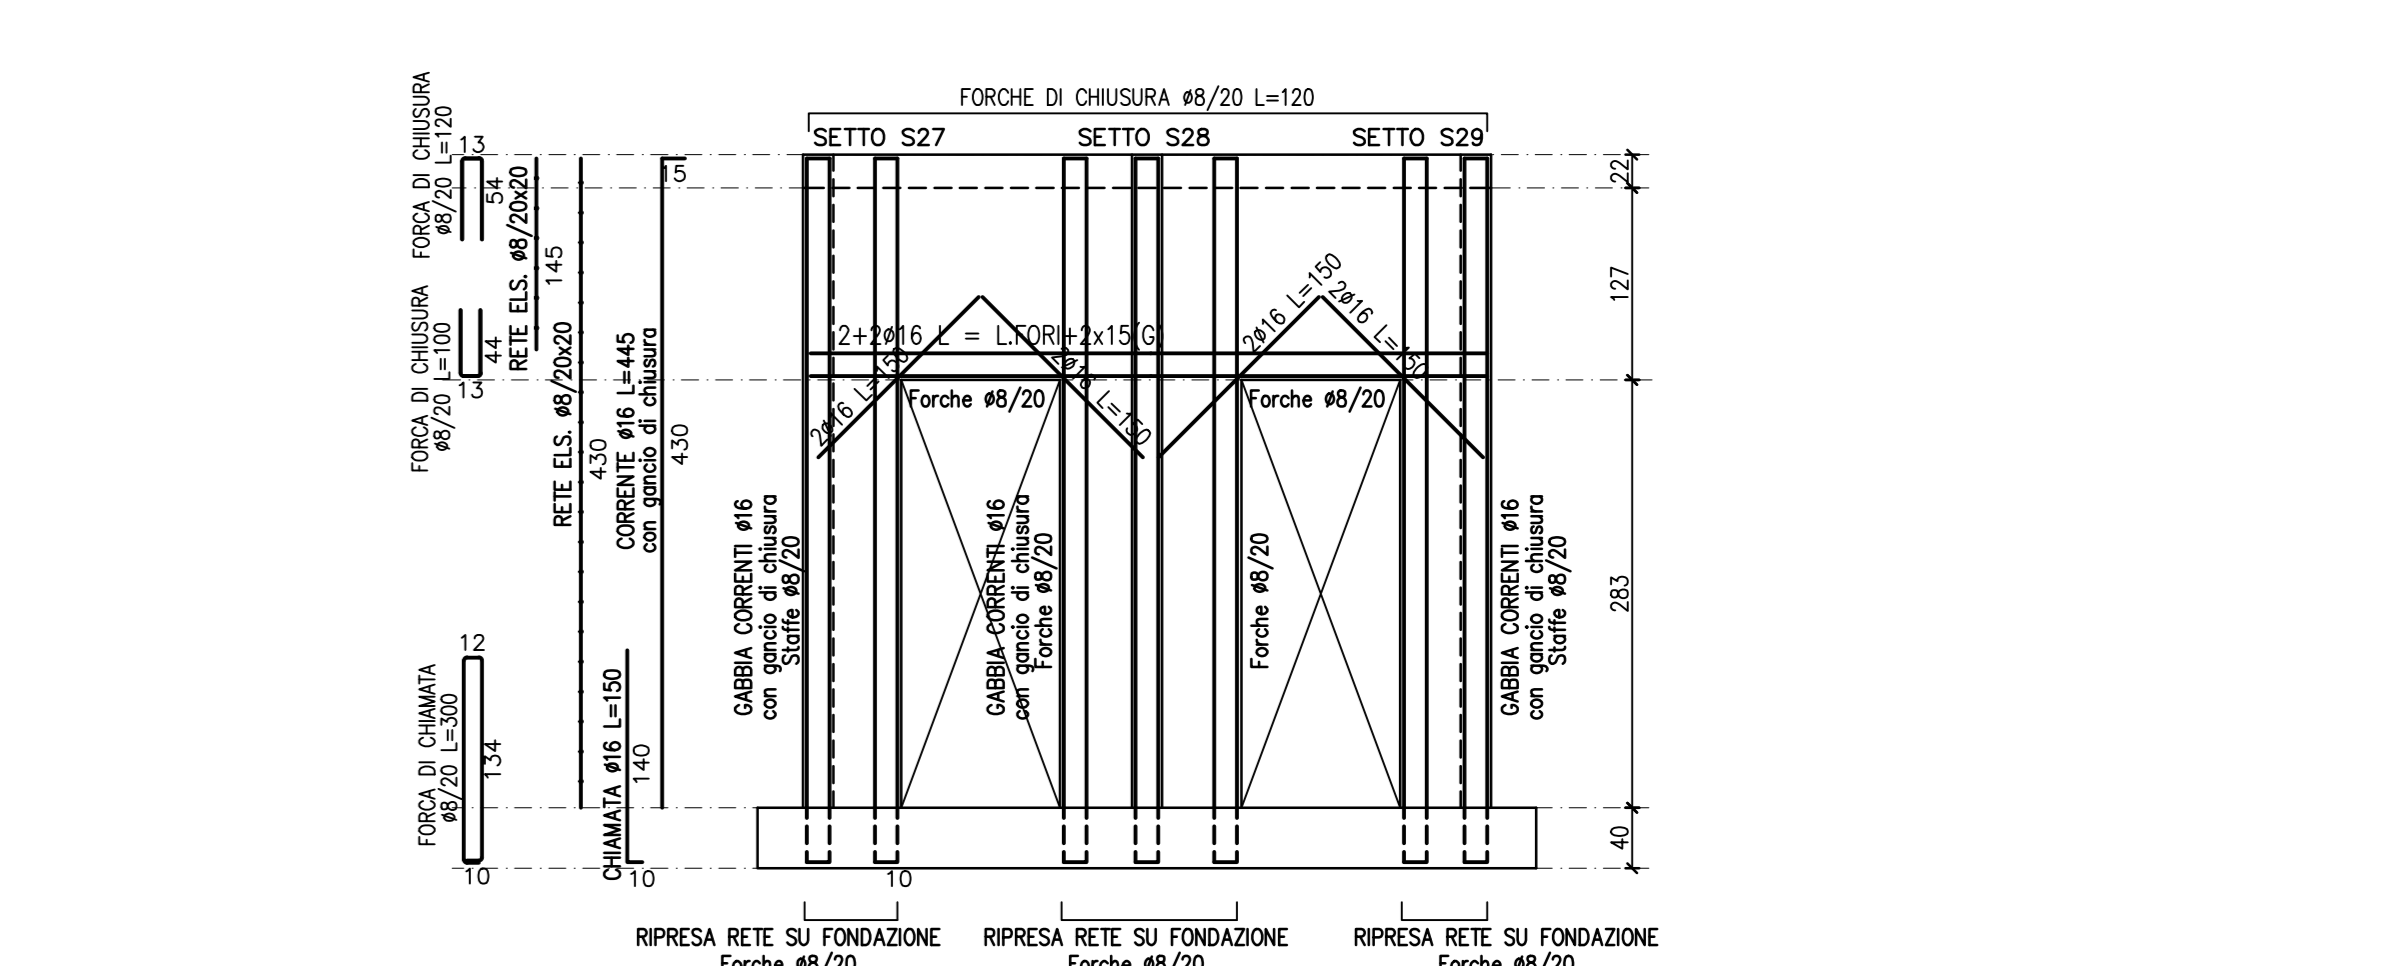

PROFILO 12
ARMATURA SETTI S27-S28-S29

PRESCRIZIONI PROVE SUI MATERIALI DA COSTRUZIONE

ACCIAIO PER C.A. - PROVE A TRAZIONE E FLESSIONE IN LABORATORIO CERTIFICATO
 PRELIEVO DI 3 SPEZZONI L=120 PER I DIAMETRI #8 #10 #12 #16

CALCESTRUZZO - PROVE DI ROTTURAZIONE A COMPRESIONE IN LABORATORIO CERTIFICATO
 n.ro 1 PRELIEVO - (2 PROVINI CUBICI DIM. 15x15x15 cm.) PER FONDAZIONI
 n.ro 2 PRELIEVO - (4 PROVINI CUBICI DIM. 15x15x15 cm.) PER ELEVAZIONI PT
 n.ro 1 PRELIEVO - (2 PROVINI CUBICI DIM. 15x15x15 cm.) PER COPERTURA

comunque almeno 1 PRELIEVO (2 PROVINI CUBICI DIM. 15x15x15 cm.) ogni giorno di getto