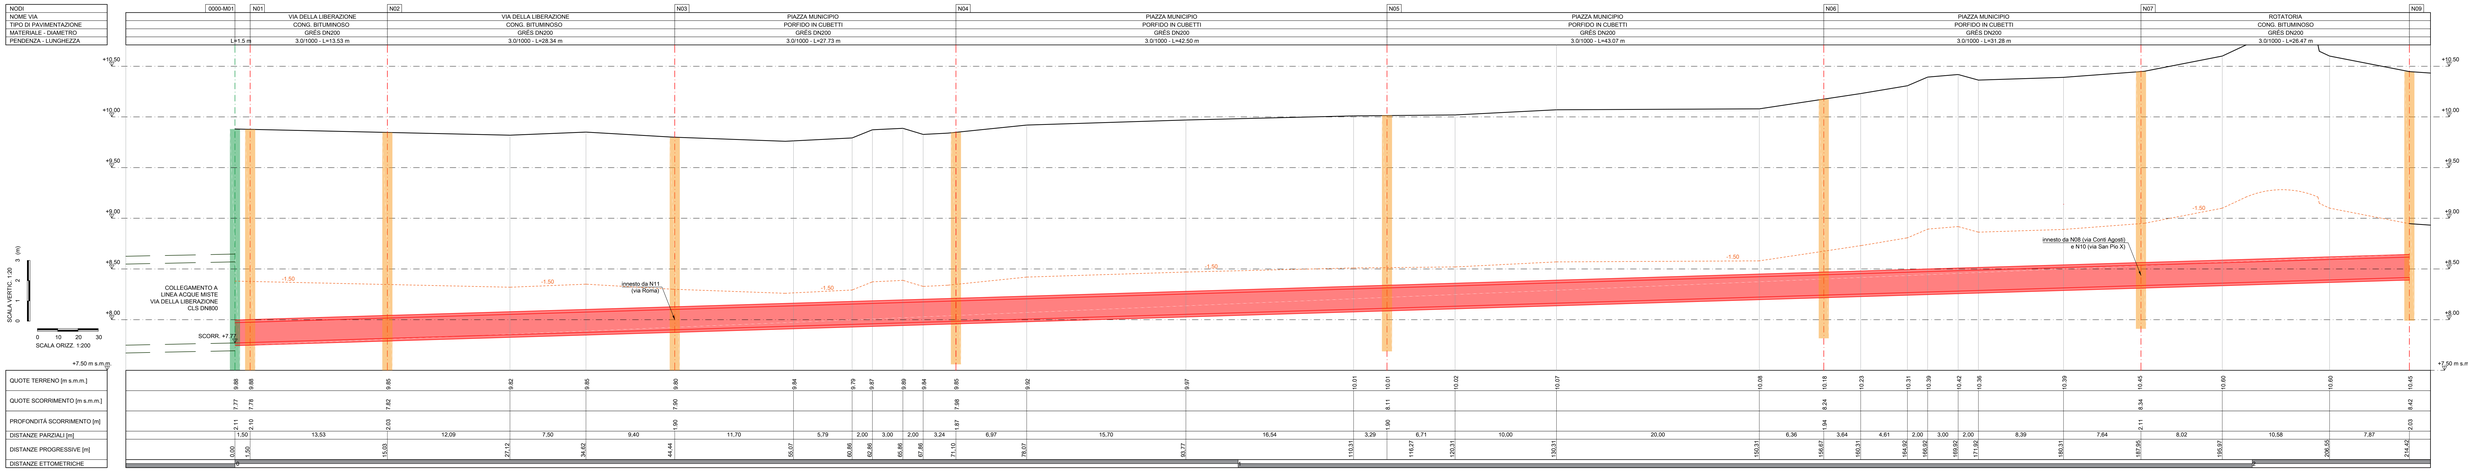

PROFILO DI POSA FOGNATURA ACQUE REFLUE

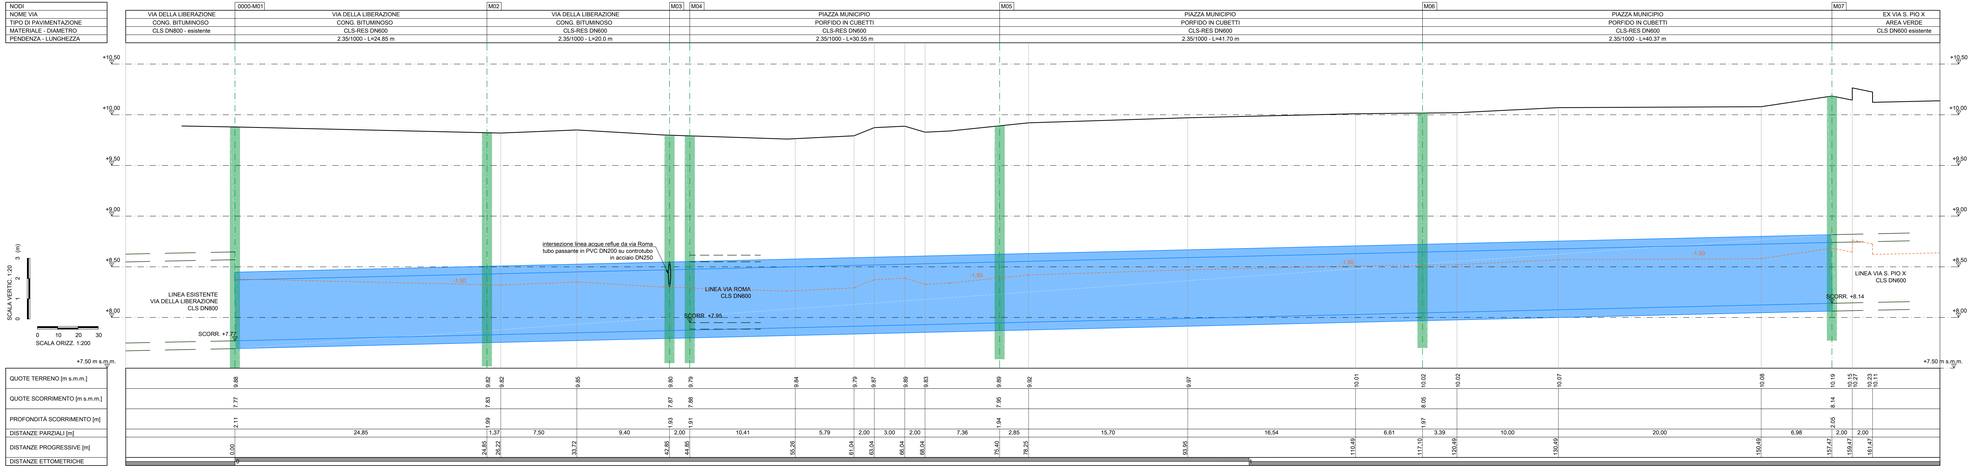

PROFILO DI POSA FOGNATURA ACQUE MISTE

PROVINCIA DI TREVISO — **REGIONE VENETO**

COMUNE DI MARENO DI PIAVE

Lavori di messa in sicurezza e riqualifica di Piazza Municipio di Mareno di Piave

PROGETTO ESECUTIVO

R.U.P. : ing. Angela Campion

capogruppo responsabile progetto architettonico

studio architetto castellina
via Feltrina Centro 332 - 31044 Montebelluna (TV)
tel 0423 600 927 - fax 0423 600 928
www.castellina.com
architetto@castellina.com

progetto architettonico coordinamento sicurezza

marco sari
architetto

progetto impianti e infrastrutture

Albertin & Company
ingegneria

progetto impianti e infrastrutture — ing. Davide Lo Nigro

responsabile aspetti geologici — dott. Giuseppe Negri

F	D	01	00

STATO DI PROGETTO
LIVELLETTE SCORRIMENTO FOGNATURE

REV.	DATA	DESCRIZIONE
	30/10/2020	

RAPPORTO1

1:20
1:200