

Comune di **MARENO DI PIAVE** Provincia di **TREVISO**

Denominazione : **INTERVENTO DI ADEGUAMENTO E COMPLETAMENTO DELL'IMPIANTO SPORTIVO DENOMINATO "CITADELLA DELLO SPORT" DI MARENO DI PIAVE MEDIANTE RICAVO DI BLOCCO SPOGLIATOI E DI LOCALE BAR**

Committente : **COMUNE DI MARENO DI PIAVE**

Oggetto : **FONDAZIONI PIANTE E PARTICOLARI**

Data : **SETTEMBRE 2020** Scale : **1:20 - 1:50**

TAVOLA **F**

CARATTERISTICHE MATERIALI E PRESCRIZIONI

CALCESTRUZZI	classi di esposizione		classi di resistenza		classi di consistenza						
	EN206	XC1	XC2	XC4	C25/30	C28/35	C32/40	C35/45	S3	S4	S5
FONDAZIONI	*	*	*	*	*	*	*	*	*	*	*
PILASTRI E SETTI	*	*	*	*	*	*	*	*	*	*	*
SOLITE SQUADRE	*	*	*	*	*	*	*	*	*	*	*
SCALE	*	*	*	*	*	*	*	*	*	*	*

COPPIFERRI

ACCIACCIO PER CARPENTERIA METALLICA

CLASSE DI ESECUZIONE EXC2 - UNI EN 1090

PER PROFILI A FREDDO S235JR - ZINCATO A CALDO PER LAMINATI S275JR - ZINCATO A CALDO

ACCIACCIO PER C.A.

CLASSE DI ESECUZIONE EXC2 - UNI EN 1090

PER PROFILI A FREDDO S235JR - ZINCATO A CALDO PER LAMINATI S275JR - ZINCATO A CALDO

SALDATURE SECONDO NTC 17.01.18 - PAR 11.3.4.5

SALVO DOVE NON DIVERSAMENTE SPECIFICATO SI INTENDE


α = 0,7 e min.

controllare la misura e la qualità sul posto e nei disegni architettonici - in caso di discordanza intervenire subito il direttore dei lavori per tutti i fatti di presenza l'uso del vibratore

ING. MARCO MASCHIO

SEDE: via Nazionale, 7 - 31058 SILESSANA (TV)
STUDIO: Via Gio. Beltrami, 1/b - 31059 TREVISO (TV)
Tel: 0423/469900 - Mobile: 346/528920
E-mail: ingmarcomaschio@gmail.com

ESECUTIVI STRUTTURALI

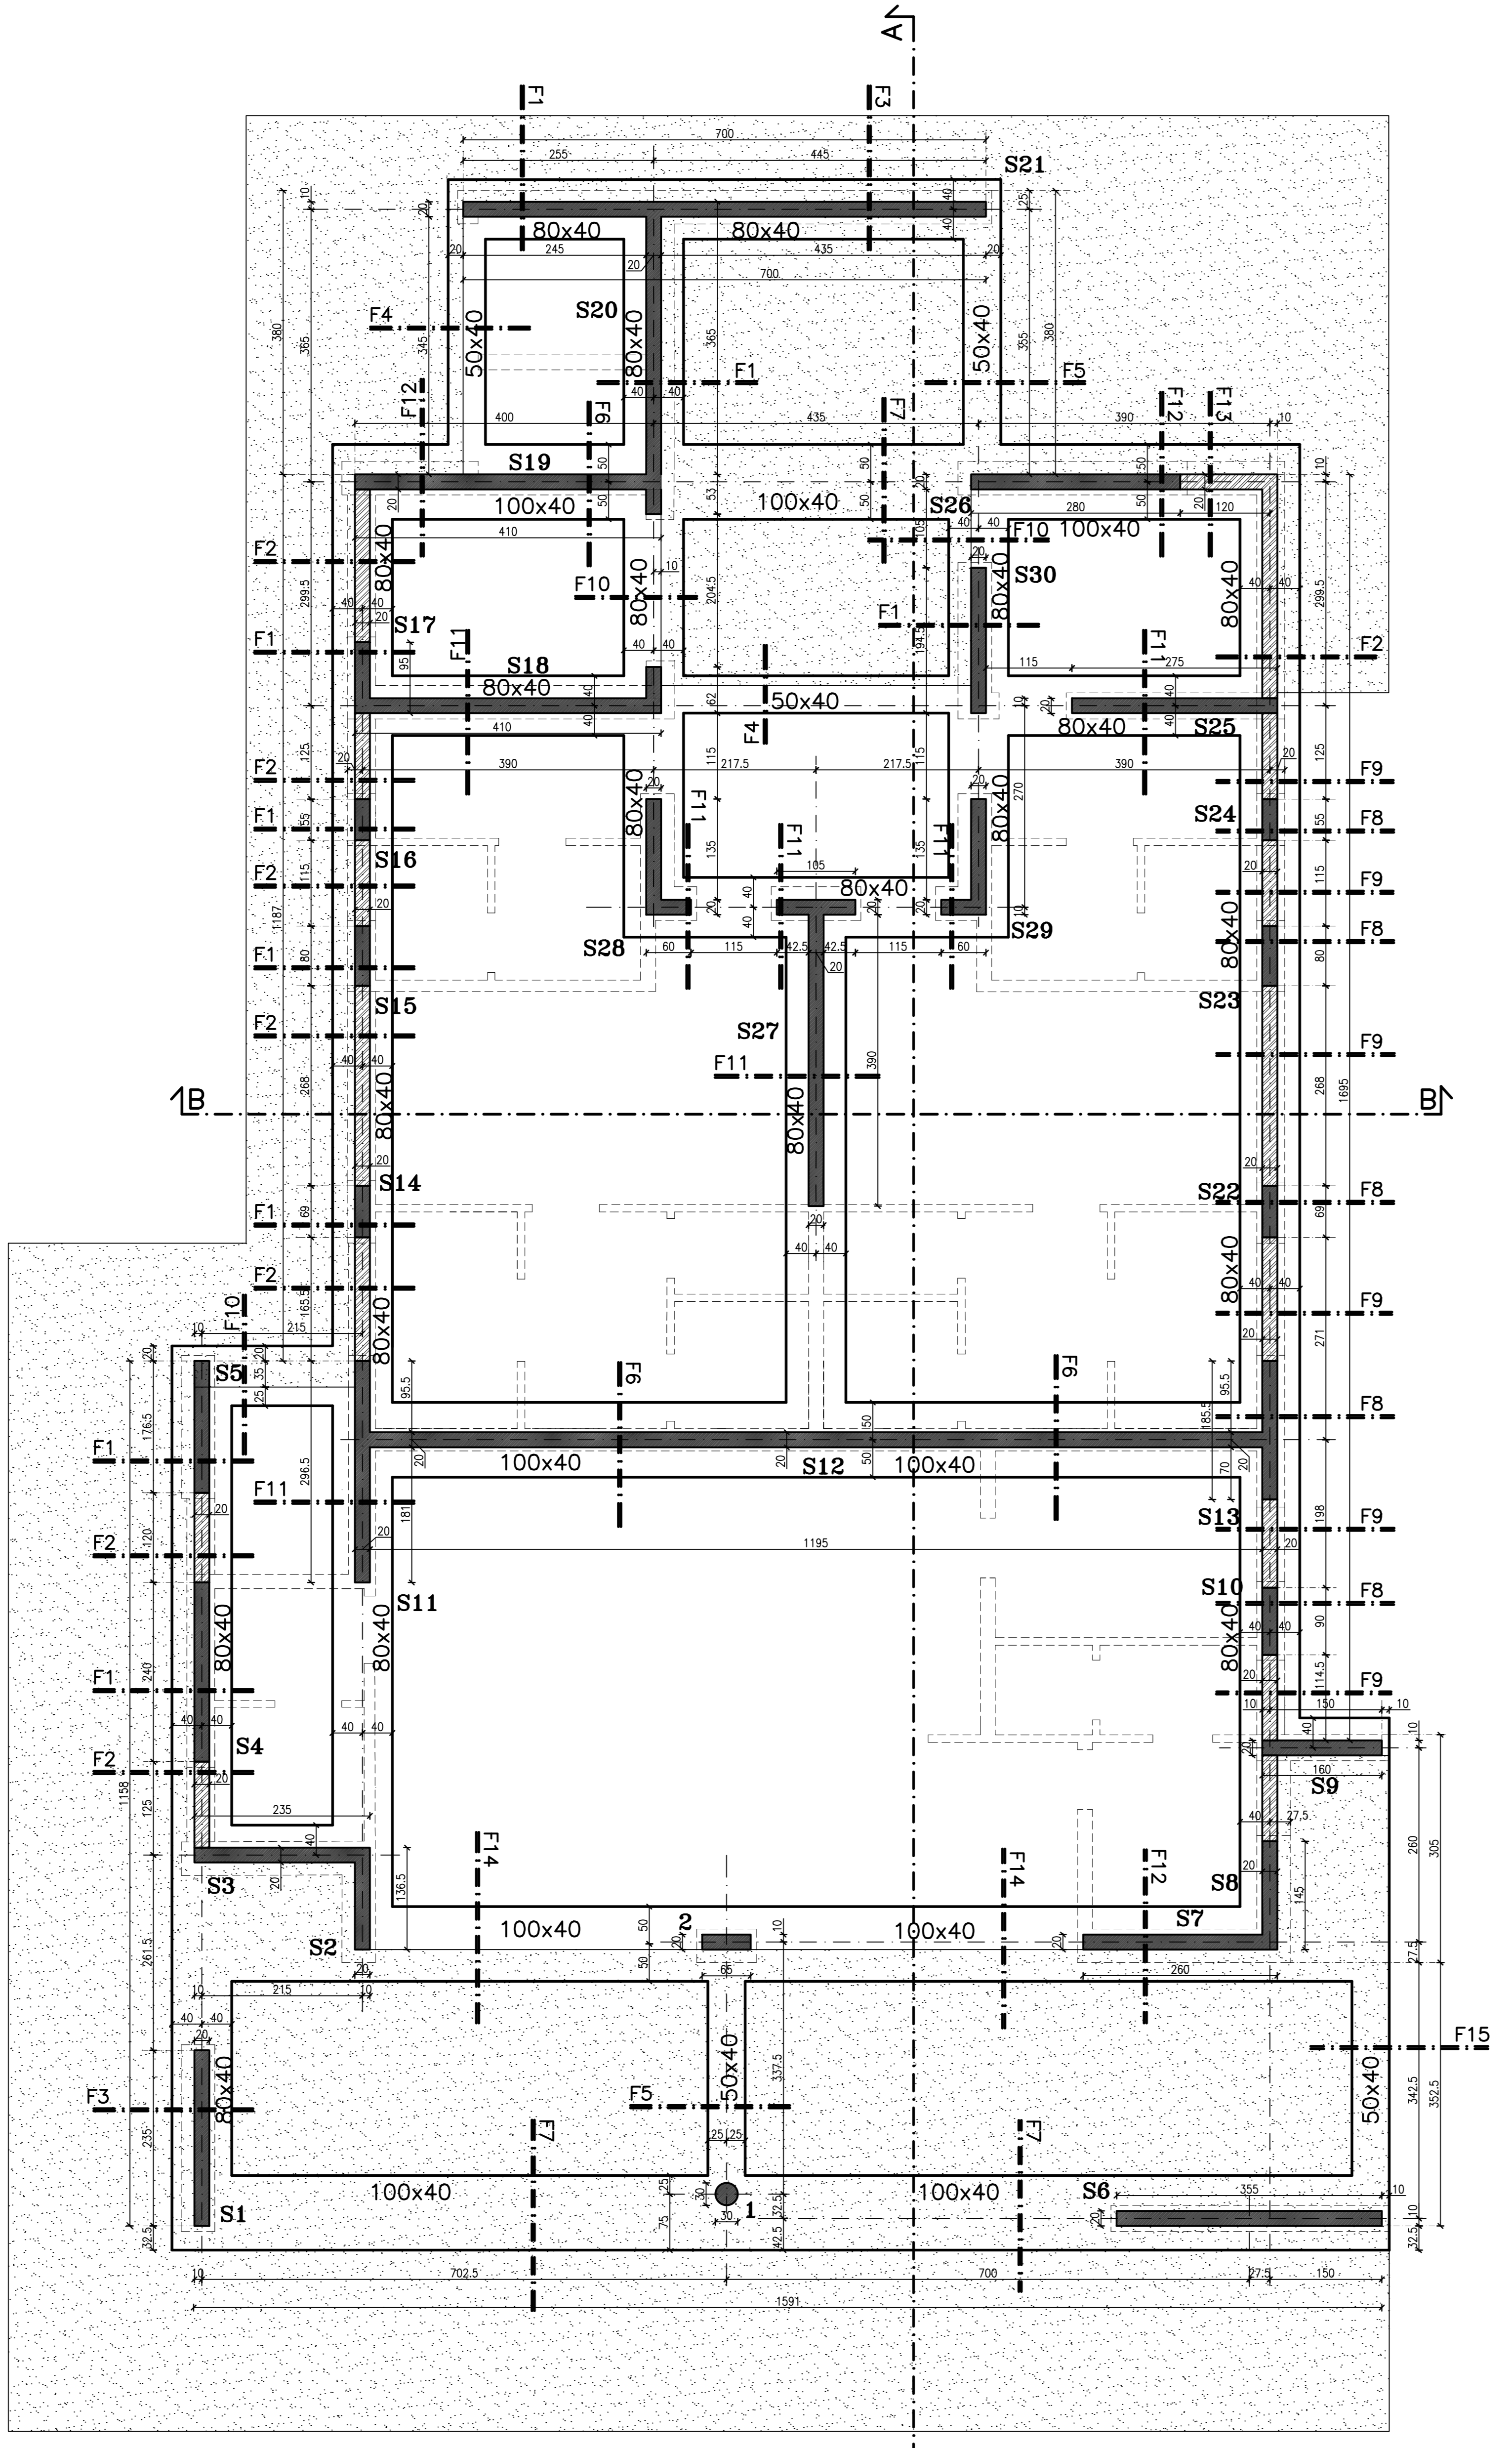

PIANTA FONDAZIONI
SCALA 1:50

LEGENDA:

	TRAVI DI FONDAZIONE CALCESTRUZZO XC2-C25/30-S4		PILASTRI CALCESTRUZZO XC1-C25/30-S4
	MARCIAPIEDE IN CLS CALCESTRUZZO XC2-C25/30-S4		PARETI CALCESTRUZZO XC1-C25/30-S4
	TAMPONAMENTO E RIVESTIMENTO		AVANZALE FINESTRE

PRESCRIZIONI PROVE SUI MATERIALI DA COSTRUZIONE

ACCIAIO PER C.A. - PROVE A TRAZIONE E PREGA IN LABORATORIO CERTIFICATO

PRELIEVO DI 3 SPEZZONI L=120 PER I DIAMETRI Ø8 Ø10 Ø12 Ø16


CALCESTRUZZO - PROVE DI ROTTURAZIONE A COMPRESIONE IN LABORATORIO CERTIFICATO

n.ro 1 PRELIEVO - (2 PROVINI CUBICI DIM. 15x15x15 cm.) PER FONDAZIONI

n.ro 2 PRELIEVO - (4 PROVINI CUBICI DIM. 15x15x15 cm.) PER ELEVAZIONI PT

n.ro 1 PRELIEVO - (2 PROVINI CUBICI DIM. 15x15x15 cm.) PER COPERTURA

comunque almeno 1 PRELIEVO (2 PROVINI CUBICI DIM. 15x15x15 cm.) ogni giorno di getto

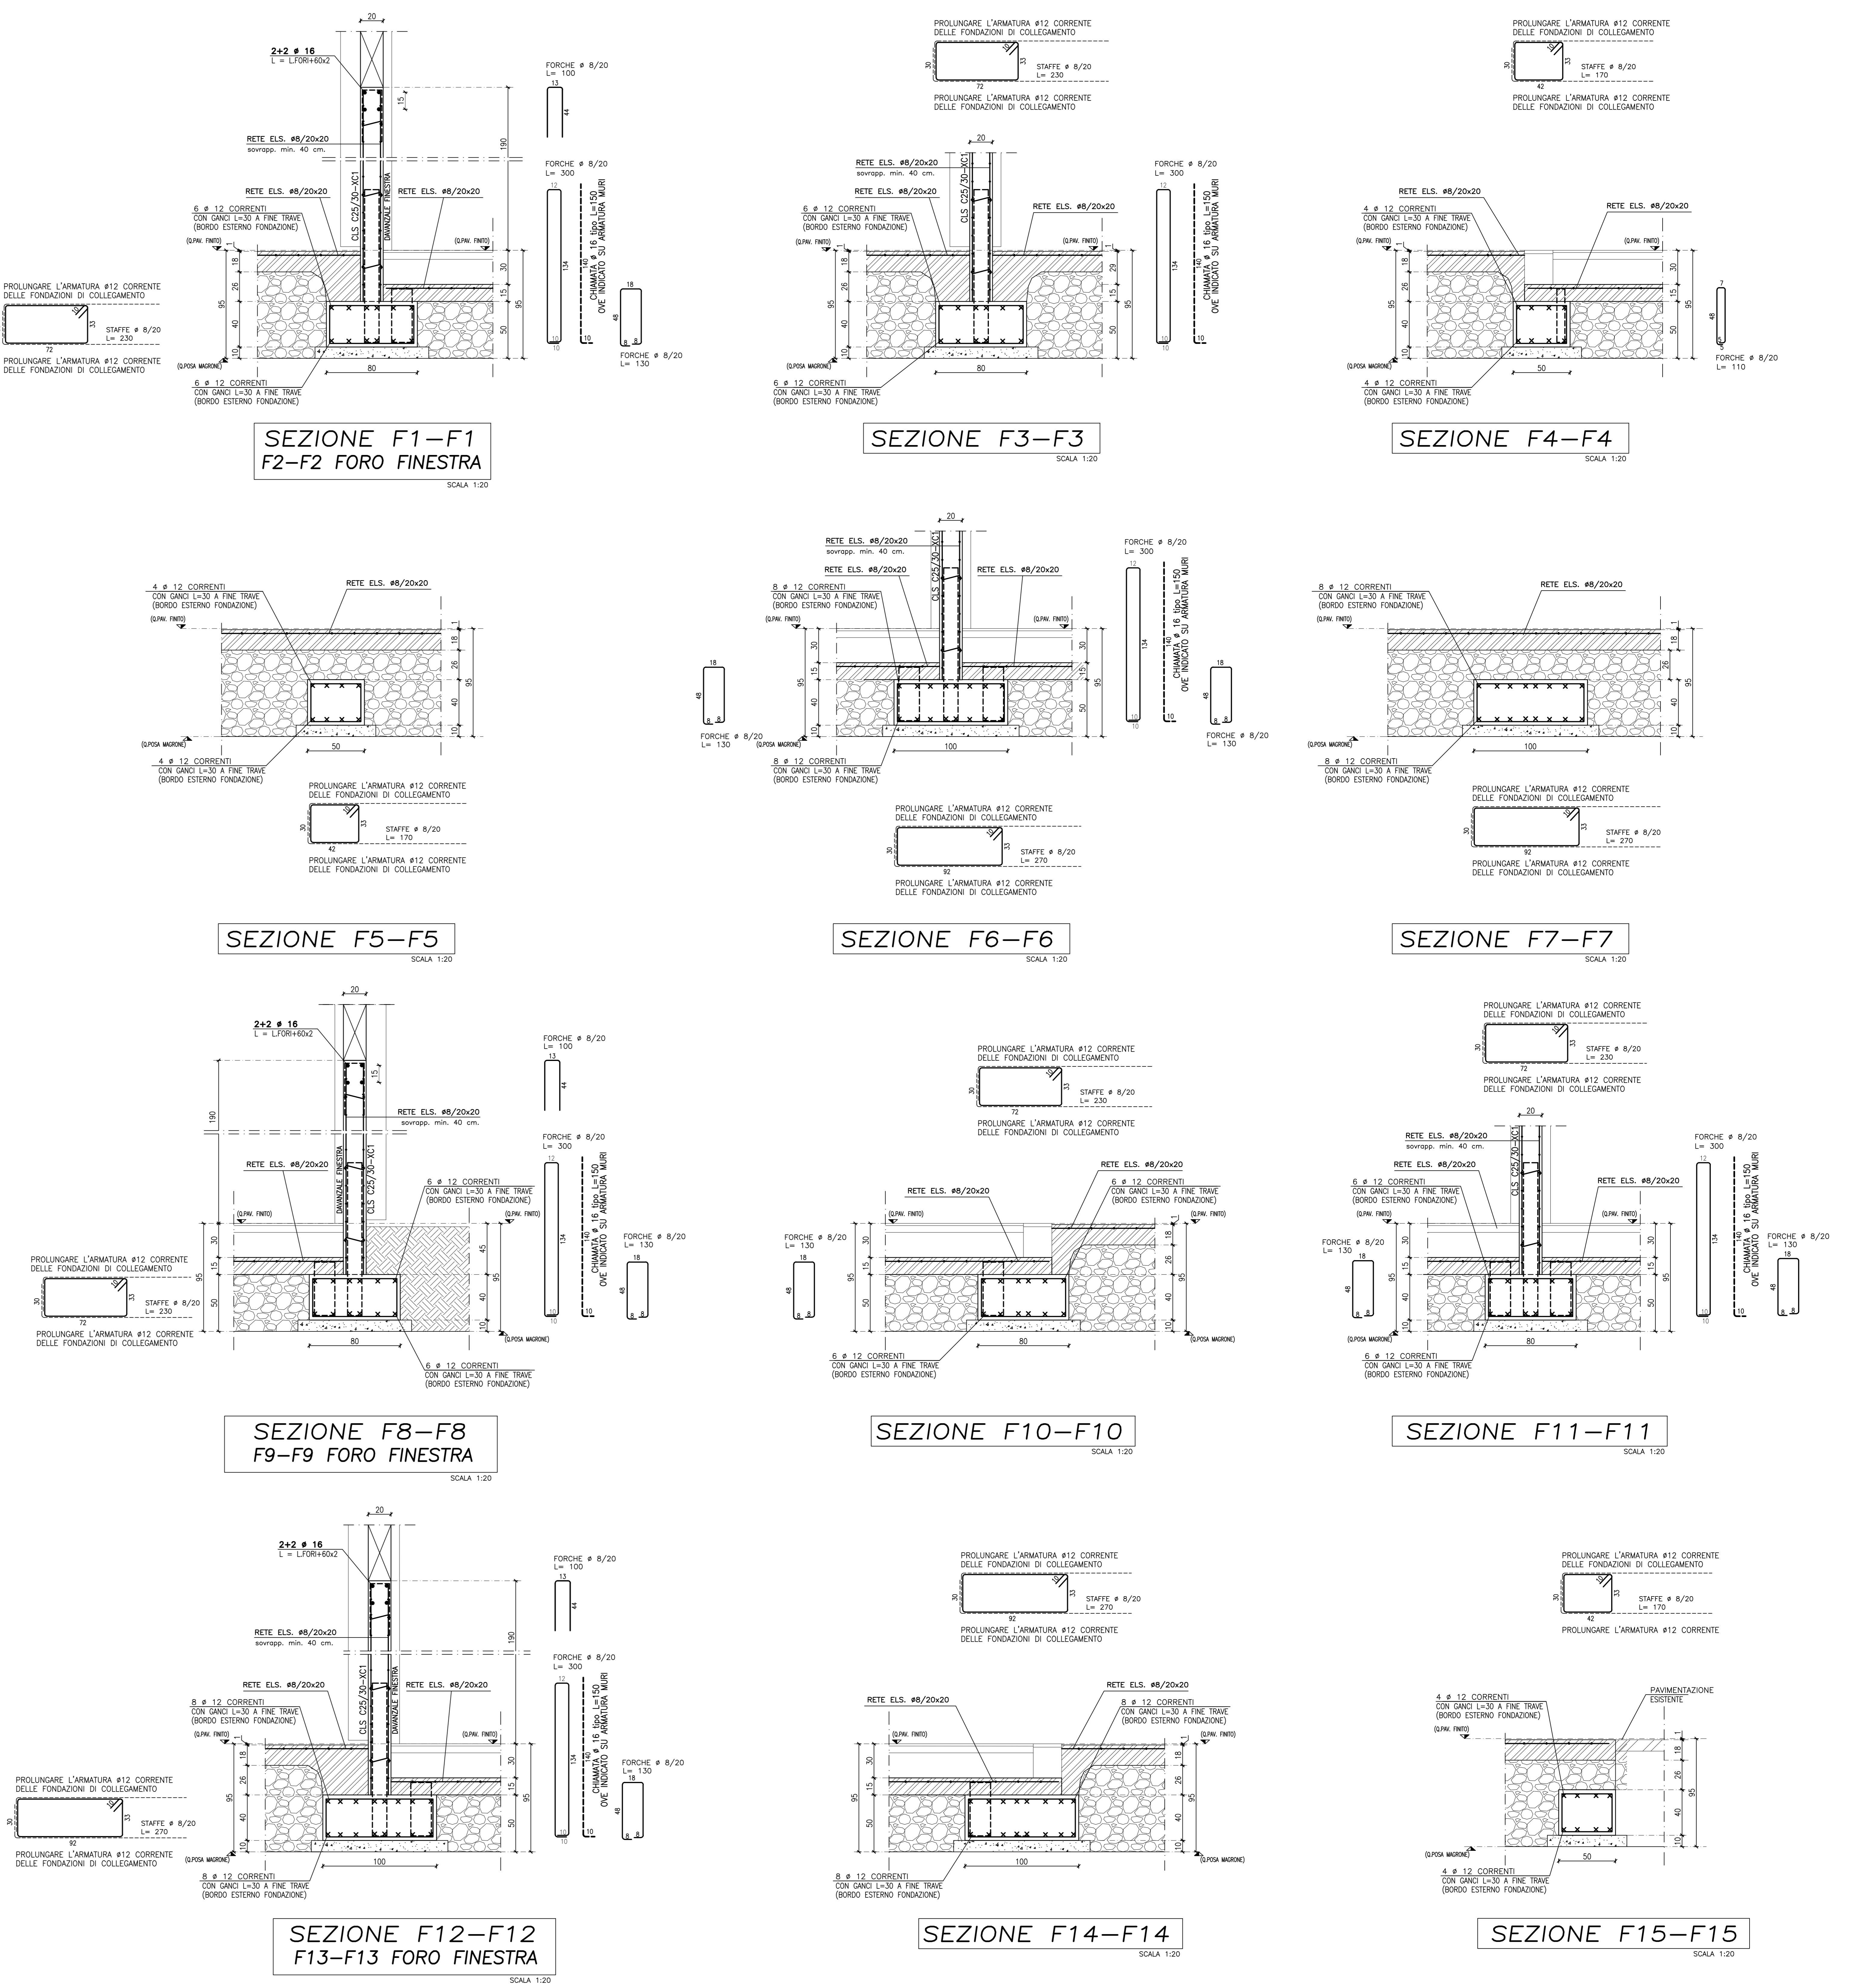

SEZIONE F12-F12 F13-F13 FORO FINESTRA
SCALA 1:20

SEZIONE F14-F14
SCALA 1:20

SEZIONE F15-F15
SCALA 1:20