


PLANIMETRIA GENERALE - Scala 1:250

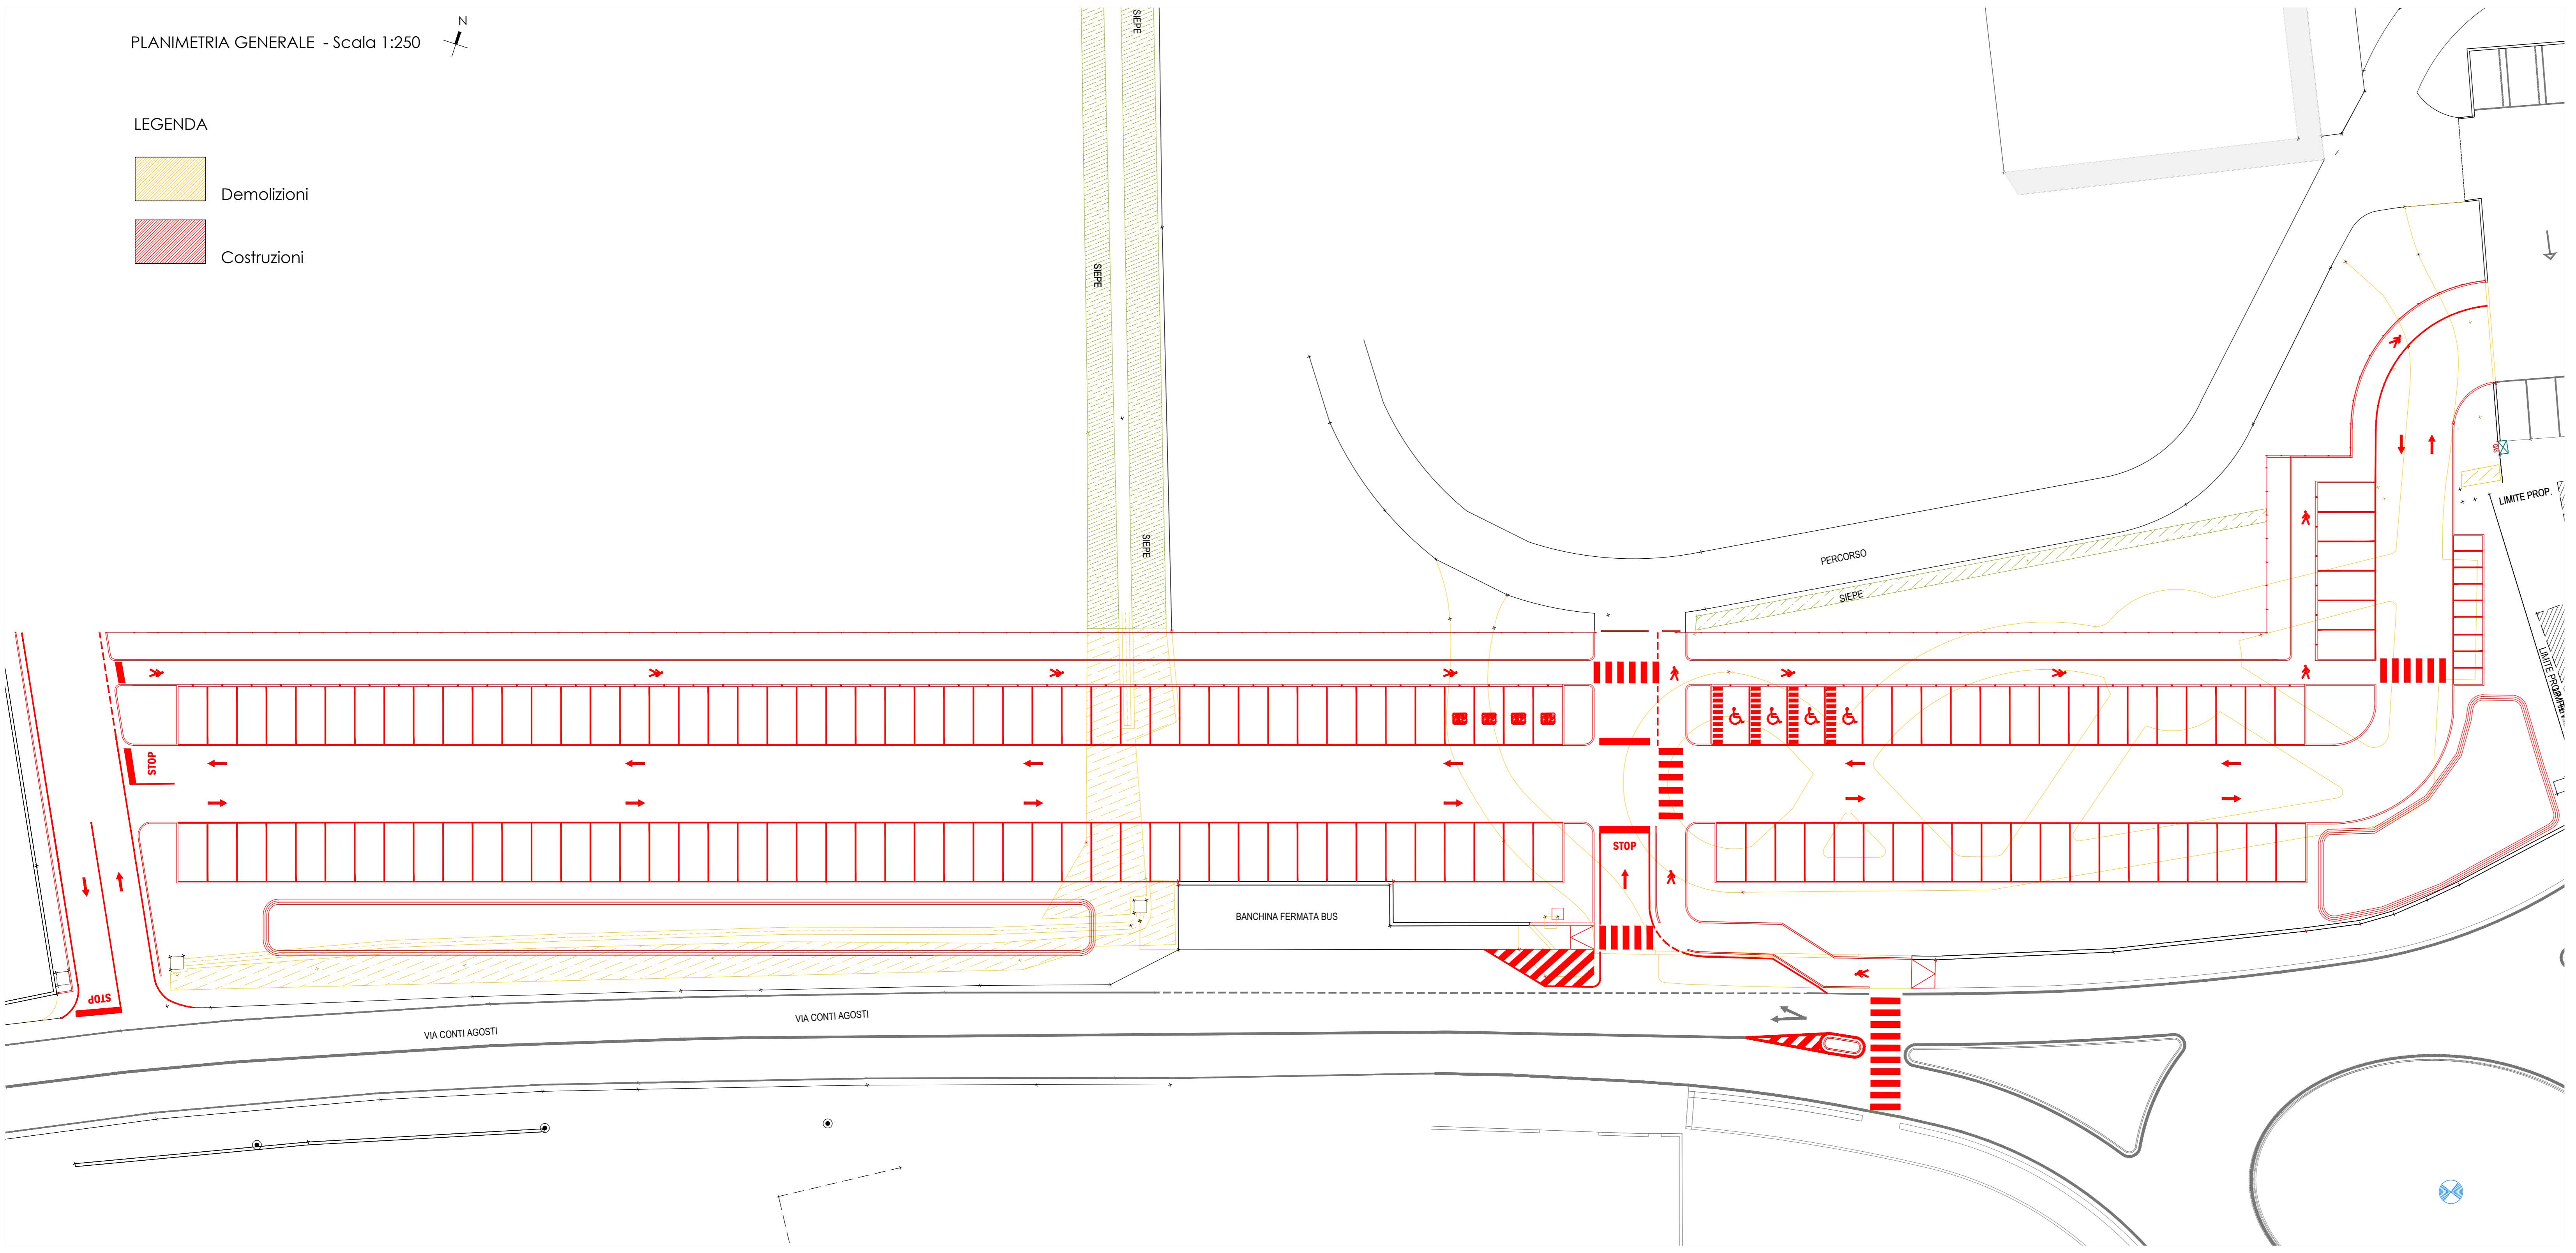

LEGENDA

- Demolizioni
- Costruzioni



LOTTO  
B

REGIONE VENETO COMUNE DI / PROVINCIA DI MARENO DI PIAVE (TV)



COMMITTENTE  
COMUNE DI MARENO DI PIAVE  
Piazza Municipio n. 13 - 31010 MARENO DI PIAVE (TV)

PROGETTO  
INTERVENTO DI ADEGUAMENTO E COMPLETAMENTO DELL'IMPIANTO SPORTIVO DENOMINATO "CITADELLA DELLO SPORT" DI MARENO DI PIAVE, MEDIANTE RICAVO DI BLOCCO SPOGLIATOI E LOCALE BAR (LOTTO A) E REALIZZAZIONE DI AREA A PARCHEGGIO E A VERDE PUBBLICO ATTREZZATO (LOTTO B).  
Via Conti Agosti - 31010 MARENO DI PIAVE (TV)

PROGETTAZIONE ARCHITETTONICA E COORDINAMENTO  
MIOTTO Arch. FABIO - GRASSI Arch. MARA  
Piazza Vittorio Emanuele III, n.19/C - 31010 MARENO DI PIAVE (TV)

LIVELLO PROGETTAZIONE  
PROGETTO ESECUTIVO  
Architettonico

DISEGNO  
PROGETTO:  
TAVOLA COMPARATIVA

SCALA	1:250
TAVOLA	AePA_07.00
PRATICA	2001
FILE	2001_AePA_07.00
DATA	20.10.2020
REV.	



Fabio Miotto  
Mara Grassi  
ARCHITETTI  
P.zza V. Emanuele III, 19/C  
31010 Mareno di Piave (TV)  
Tel. 0438.1795393  
Fax. 0438.1797769  
mail@miottoegrassi.it  
www.miottoegrassi.it