


Tipologia A RETE METALLICA PLASTIFICATA H= 200 cm

Rete metallica plastificata verde h= 200 cm a maglia romboidale da mm 50x50 con palette e saette in ferro zincato e plastificato verde tonde diam. 38 mm a interasse di 200 cm su plinti interrati in cls prefabbricati o gettati in opera.



Posizione 1 CANCELLO CARRAIO SCORREVOLE

Cancello carraio scorrevole in ferro zincato e verniciato delle dimensioni 500x170 cm, più coda per fermocorsa, realizzato con profilo tubolare a sez. rettangolare perimetrale 100x50 mm con interposti due profili tubolari rettangolari 50x40 mm e grigliato con maglia 130x60 mm, completo di serratura / chiave maniglia e guida di scorrimento. Installato su colonne tubolari in ferro zincato e verniciato dim. 150x150 mm, h= 190 cm fuori terra.

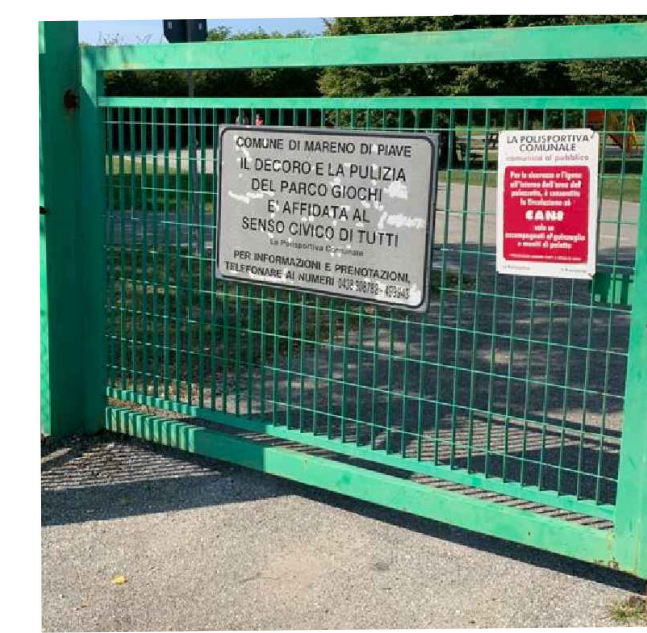


Posizione 2 CANCELLO PEDONALE

Cancello pedonale in ferro zincato e verniciato dimensioni 130x170 cm, realizzato con profilo tubolare a sez. rettangolare perimetrale 100x50 mm con interposti due profili tubolari rettangolari 50x40 mm e grigliato con maglia 130x60 mm, completo di serratura elettrica o chiave maniglia. Installato su colonne tubolari in ferro zincato e verniciato dim. 150x150 mm, h= 190 cm fuori terra.



PLANIMETRIA RECINZIONI - Scala 1:250

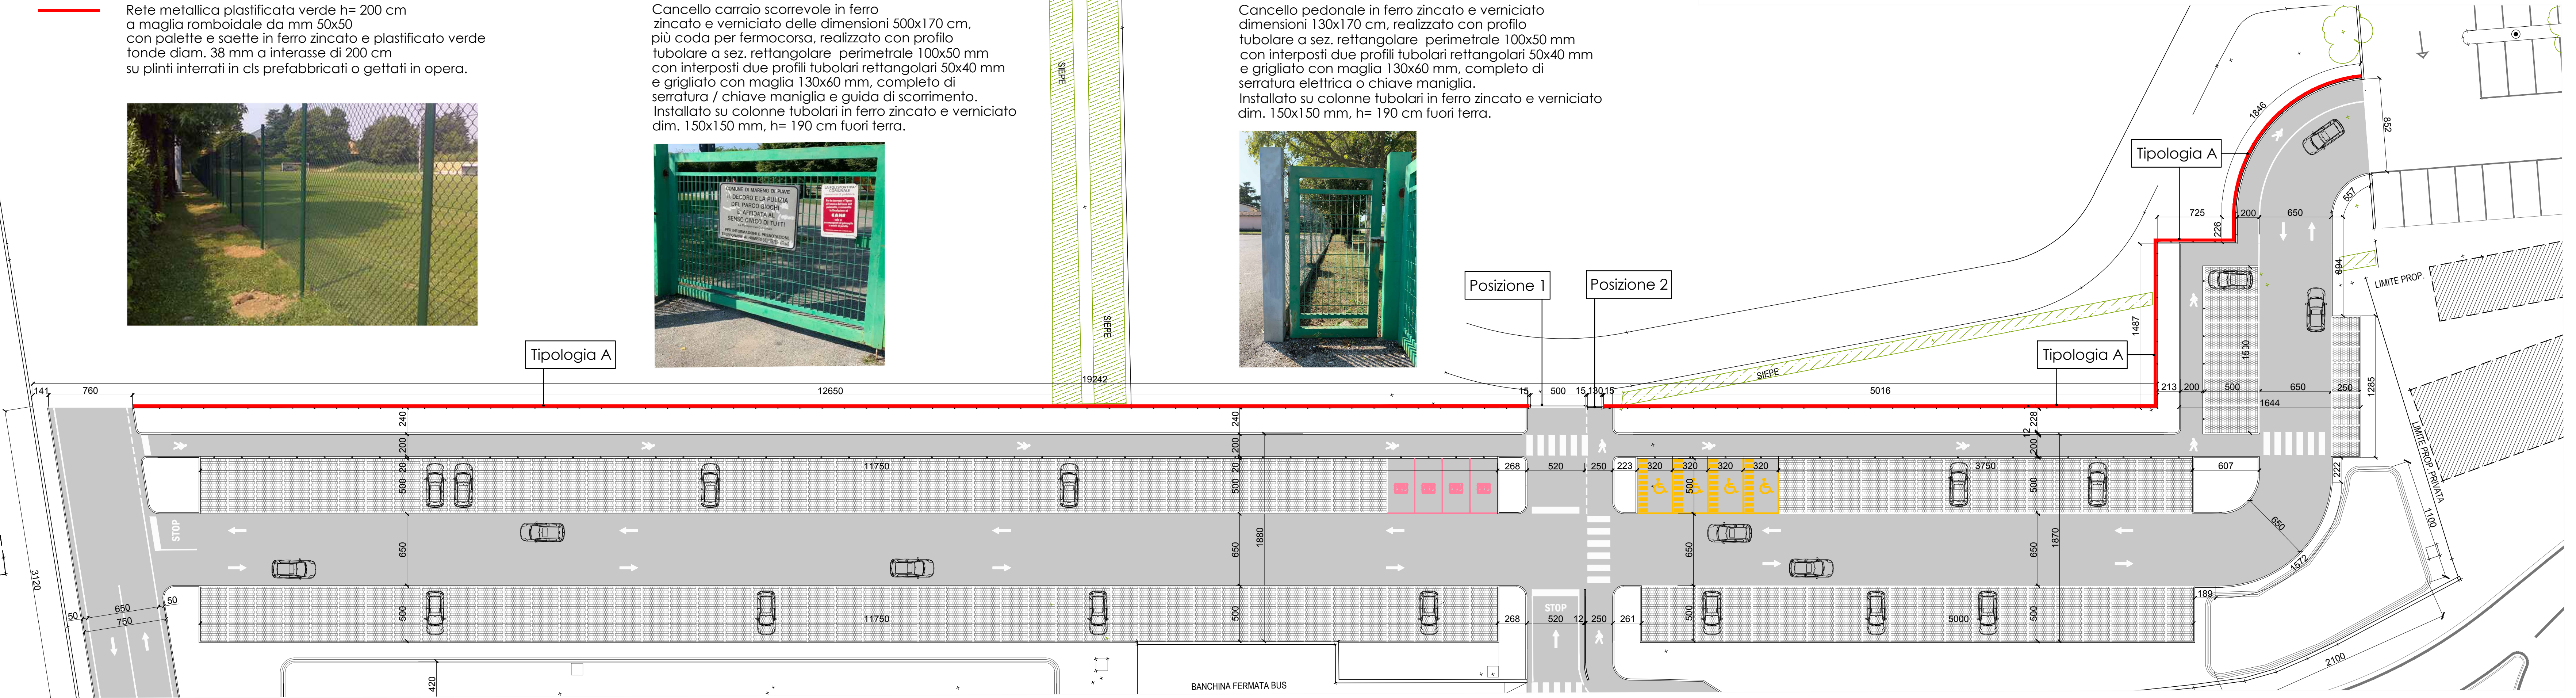

LOTTO B

REGIONE VENETO
 COMUNE DI / PROVINCIA DI MARENO DI PIAVE (TV)



COMMITTENTE
 COMUNE DI MARENO DI PIAVE
 Piazza Municipio n. 13 - 31010 MARENO DI PIAVE (TV)
 PROGETTO
 INTERVENTO DI ADEGUAMENTO E COMPLETAMENTO DELL'IMPIANTO SPORTIVO DENOMINATO "CITADELLA DELLO SPORT" DI MARENO DI PIAVE, MEDIANTE RICOVO DI BLOCCO SPOGLIATOI E LOCALE BAR (LOTTO A) E REALIZZAZIONE DI AREA A PARCHEGGIO E A VERDE PUBBLICO ATTREZZATO (LOTTO B).
 Via Conti Agosti - 31010 MARENO DI PIAVE (TV)

PROGETTAZIONE ARCHITETTONICA E COORDINAMENTO
 MIOTTO Arch. FABIO - GRASSI Arch. MARA
 Piazza Vittorio Emanuele III, n.19/C - 31010 MARENO DI PIAVE (TV)

LIVELLO PROGETTAZIONE
 PROGETTO ESECUTIVO
 Architettonico

DISEGNO
 PROGETTO:
 RECINZIONI

SCALA 1:250
 TAVOLA AePA_09.00
 PRATICA 2001
 FILE 2001_AePA_09.00
 DATA 23.09.2020
 REV.



Fabio Miotto
 Mara Grassi
 ARCHITETTI
 P.zza V. Emanuele III, 19/C
 31010 Mareno di Piave (TV)
 Tel. 0438.1795393
 Fax. 0438.1797769
 mail@miottoegrassi.it
 www.miottoegrassi.it