


PLANIMETRIA GENERALE - Scala 1:250

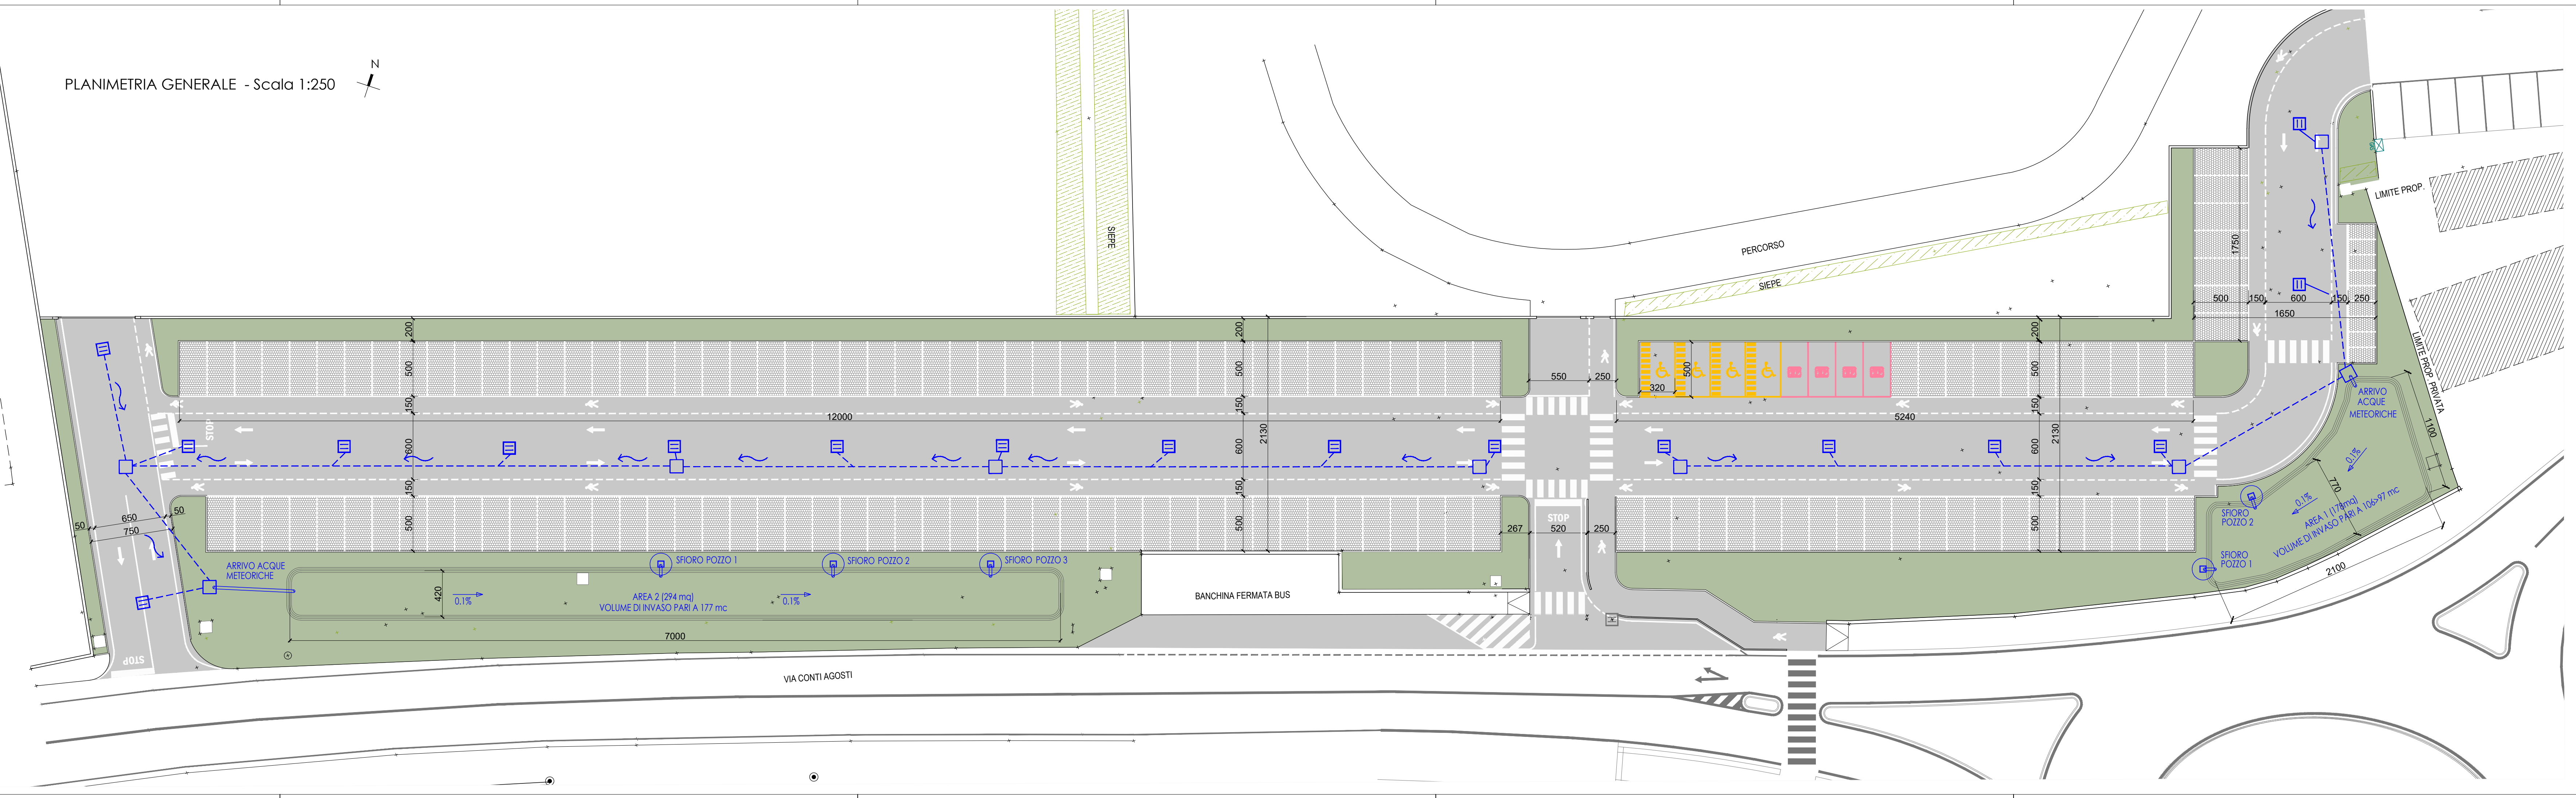

COMMITTENTE  
**COMUNE DI MARENO DI PIAVE**  
 Piazza Municipio n. 13 - 31010 MARENO DI PIAVE (TV)  
 C.F. 82006050262

PROGETTO  
**REALIZZAZIONE AREA A PARCHEGGIO E A VERDE PUBBLICO ATTREZZATO A SERVIZIO DELL'AREA SPORTIVA "CITTADELLA DELLO SPORT" A MARENO DI PIAVE**  
 Via Conti Agosti - 31010 MARENO DI PIAVE (TV)

PROGETTAZIONE ARCHITETTONICA E COORDINAMENTO  
**MIOTTO Arch. FABIO**  
 Piazza Vittorio Emanuele III, n.19/C - 31010 MARENO DI PIAVE (TV)

TECNICO VALUTAZIONE DI COMPATIBILITA' IDRAULICA  
**CANCIAN Ing. GIANLUIGI**  
 Via campana, n. 66 - 31010 MARENO DI PIAVE (TV)

DISEGNO  
**VALUTAZIONE DI COMPATIBILITA' IDRAULICA**  
 PROGETTO:  
**PLANIMETRIA GENERALE**  
**AREE DI INVASO**

SCALA	1:250
TAVOLA	VCI_02.00
PRATICA	2001
FILE	2001_VCI_02.00
DATA	07.09.2020
REV.	