


- LEGENDA**
- Sezioni trasversali
  - Linea elettrica aerea e relativo palo
  - Pavimentazione stradale
  - Fosso
  - Fognatura e pozzetto
  - Punto luce esistente
  - Accesso carraio
  - Marciapiede
  - Recinzione privata con muretto
  - Ingombro pista ciclabile

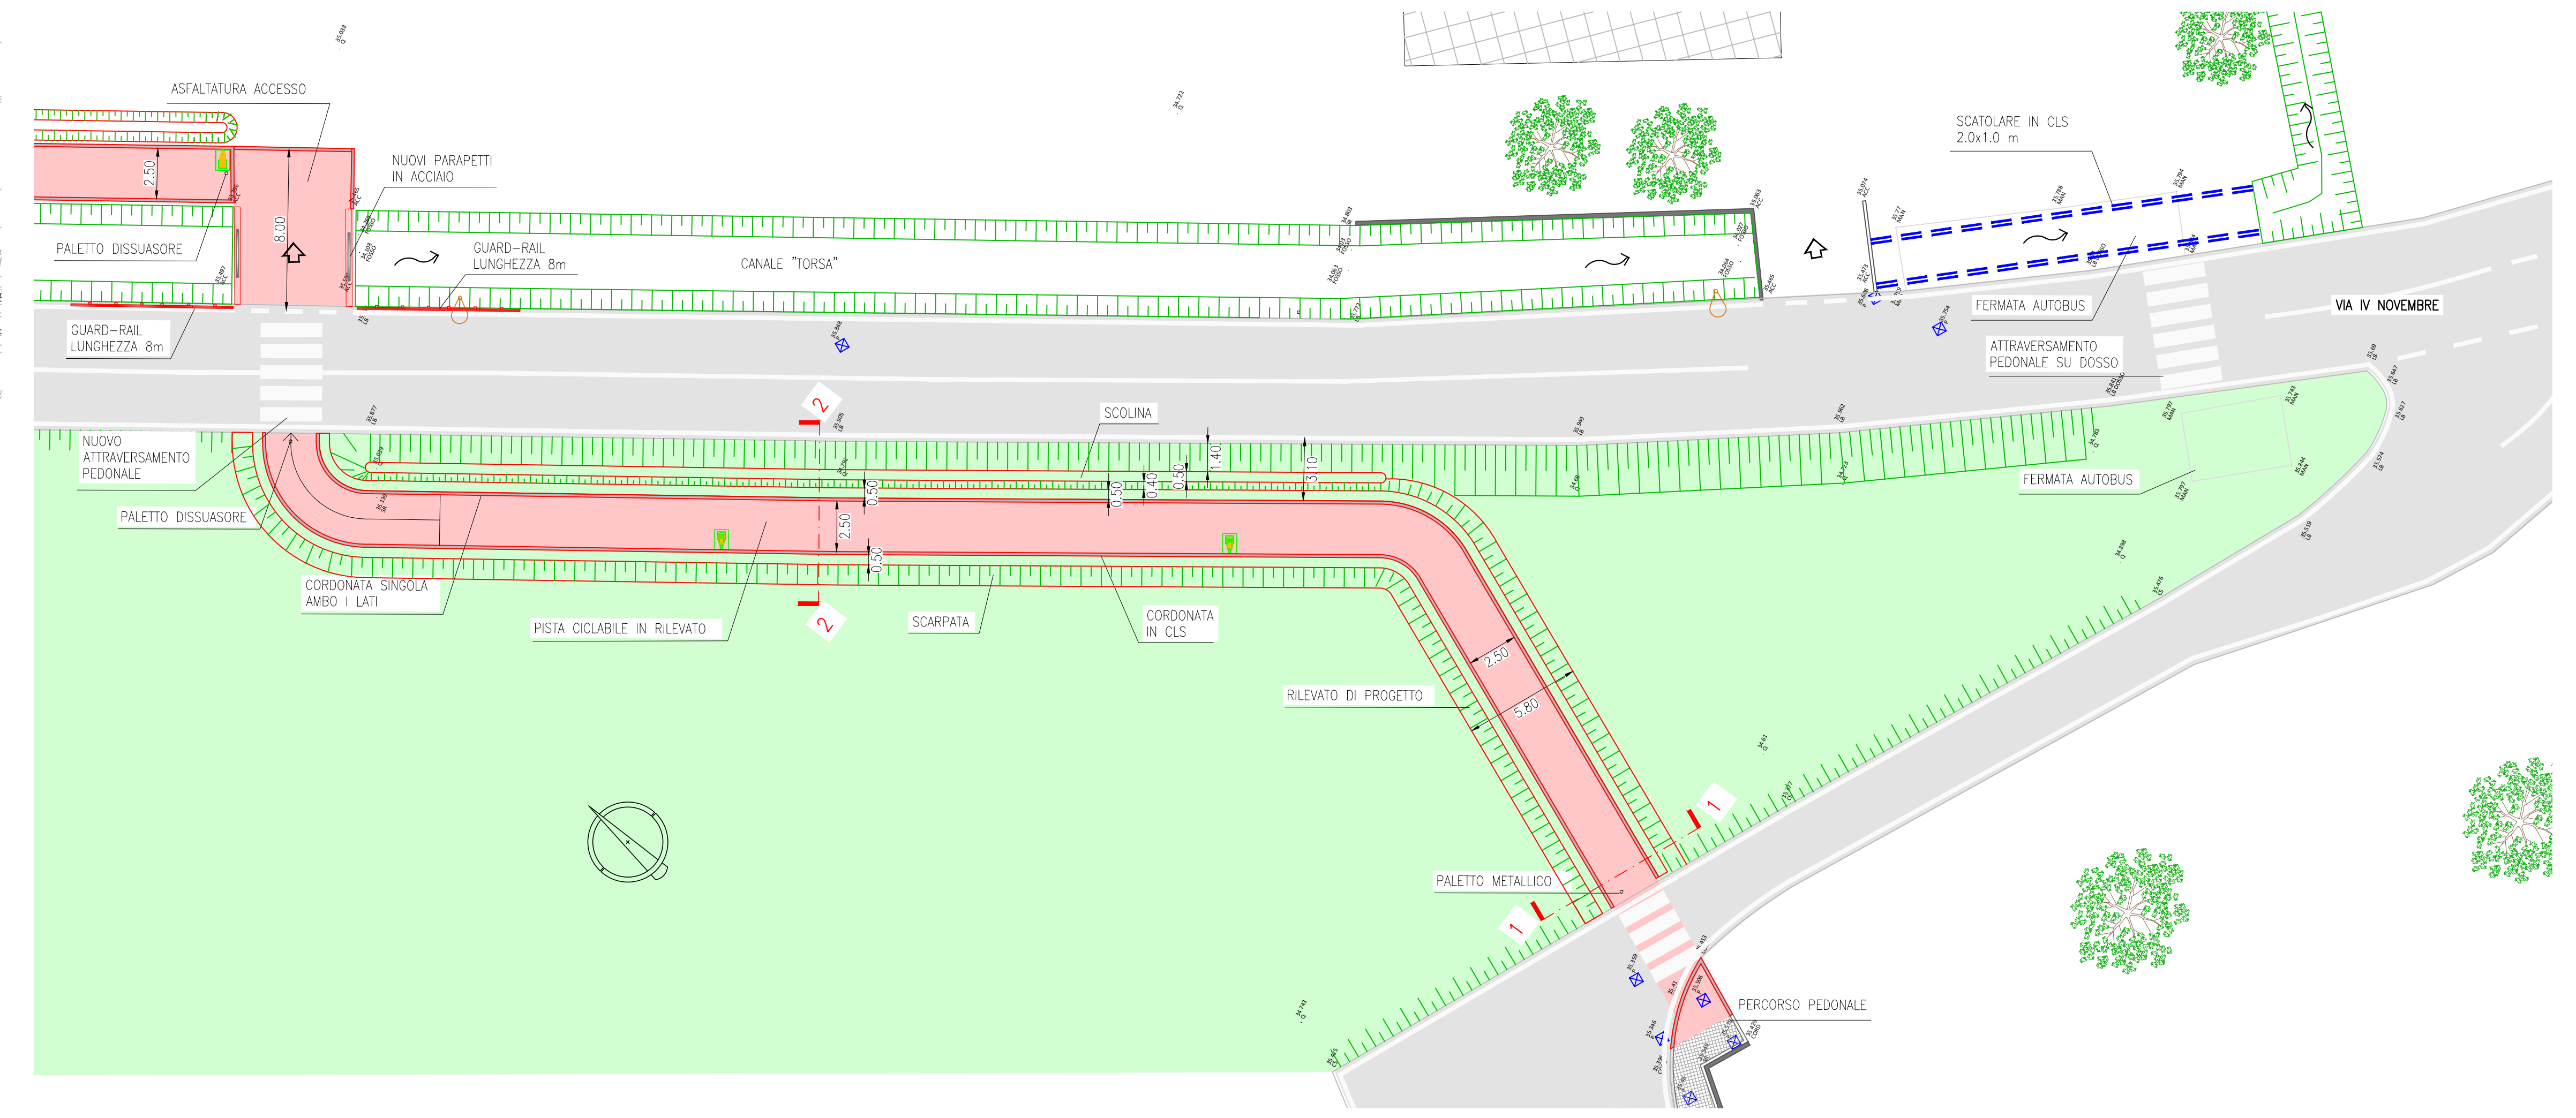

**AMMINISTRAZIONE COMUNALE DI MARENO DI PIAVE**  
 Provincia di Treviso

**PROGETTO ESECUTIVO**  
 Titolo:  
 PLANIMETRIA DI PROGETTO - TRATTO 1

**PISTA CICLABILE PER LA MESSA IN SICUREZZA DEL TRATTO STRADALE DI VIA IV NOVEMBRE, DA VIA PAPA LUCIANI A VIA MORER DELLE ANIME, CON PERCORSO CICLOPEDONALE A COLLEGAMENTO DELLA FRAZIONE DI RAMERA LUNGO LA VIA MORER DELLE ANIME, MONTICANO E VIA MICELLINA A MARENO DI PIAVE**


Elaborato: **T.03.01**

Località:  
**MARENO DI PIAVE**  
 Via IV Novembre

Progettista:  
**Cavallin ing. Eros**

Timbro e firma:

DATA	REV.	DESCRIZIONE	CAPO COMMESSA	OPERATORE	RIESAME	VERIFICA	VALIDAZIONE	Scala:
17.11.2020	b	aggiornamento esproprio	ing. E. Cavallin	sa	ec	ec	ec	Varie
06.03.2020	a	prima emissione	ing. E. Cavallin	sa	ec	ec	ec	Commissa:
								<b>7331</b>

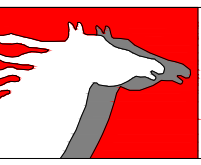

**TECNOHABITAT**  
 ingegneria

Corte Maggiore 22/5 - 31044 Montebelluna (TV)  
 tel: 0423.601888  
 email: studio@tecnohabitatingegneria.it  
 www.tecnohabitatingegneria.it

