



PLANIMETRIA PIANO PARTICELLARE - FG. 11

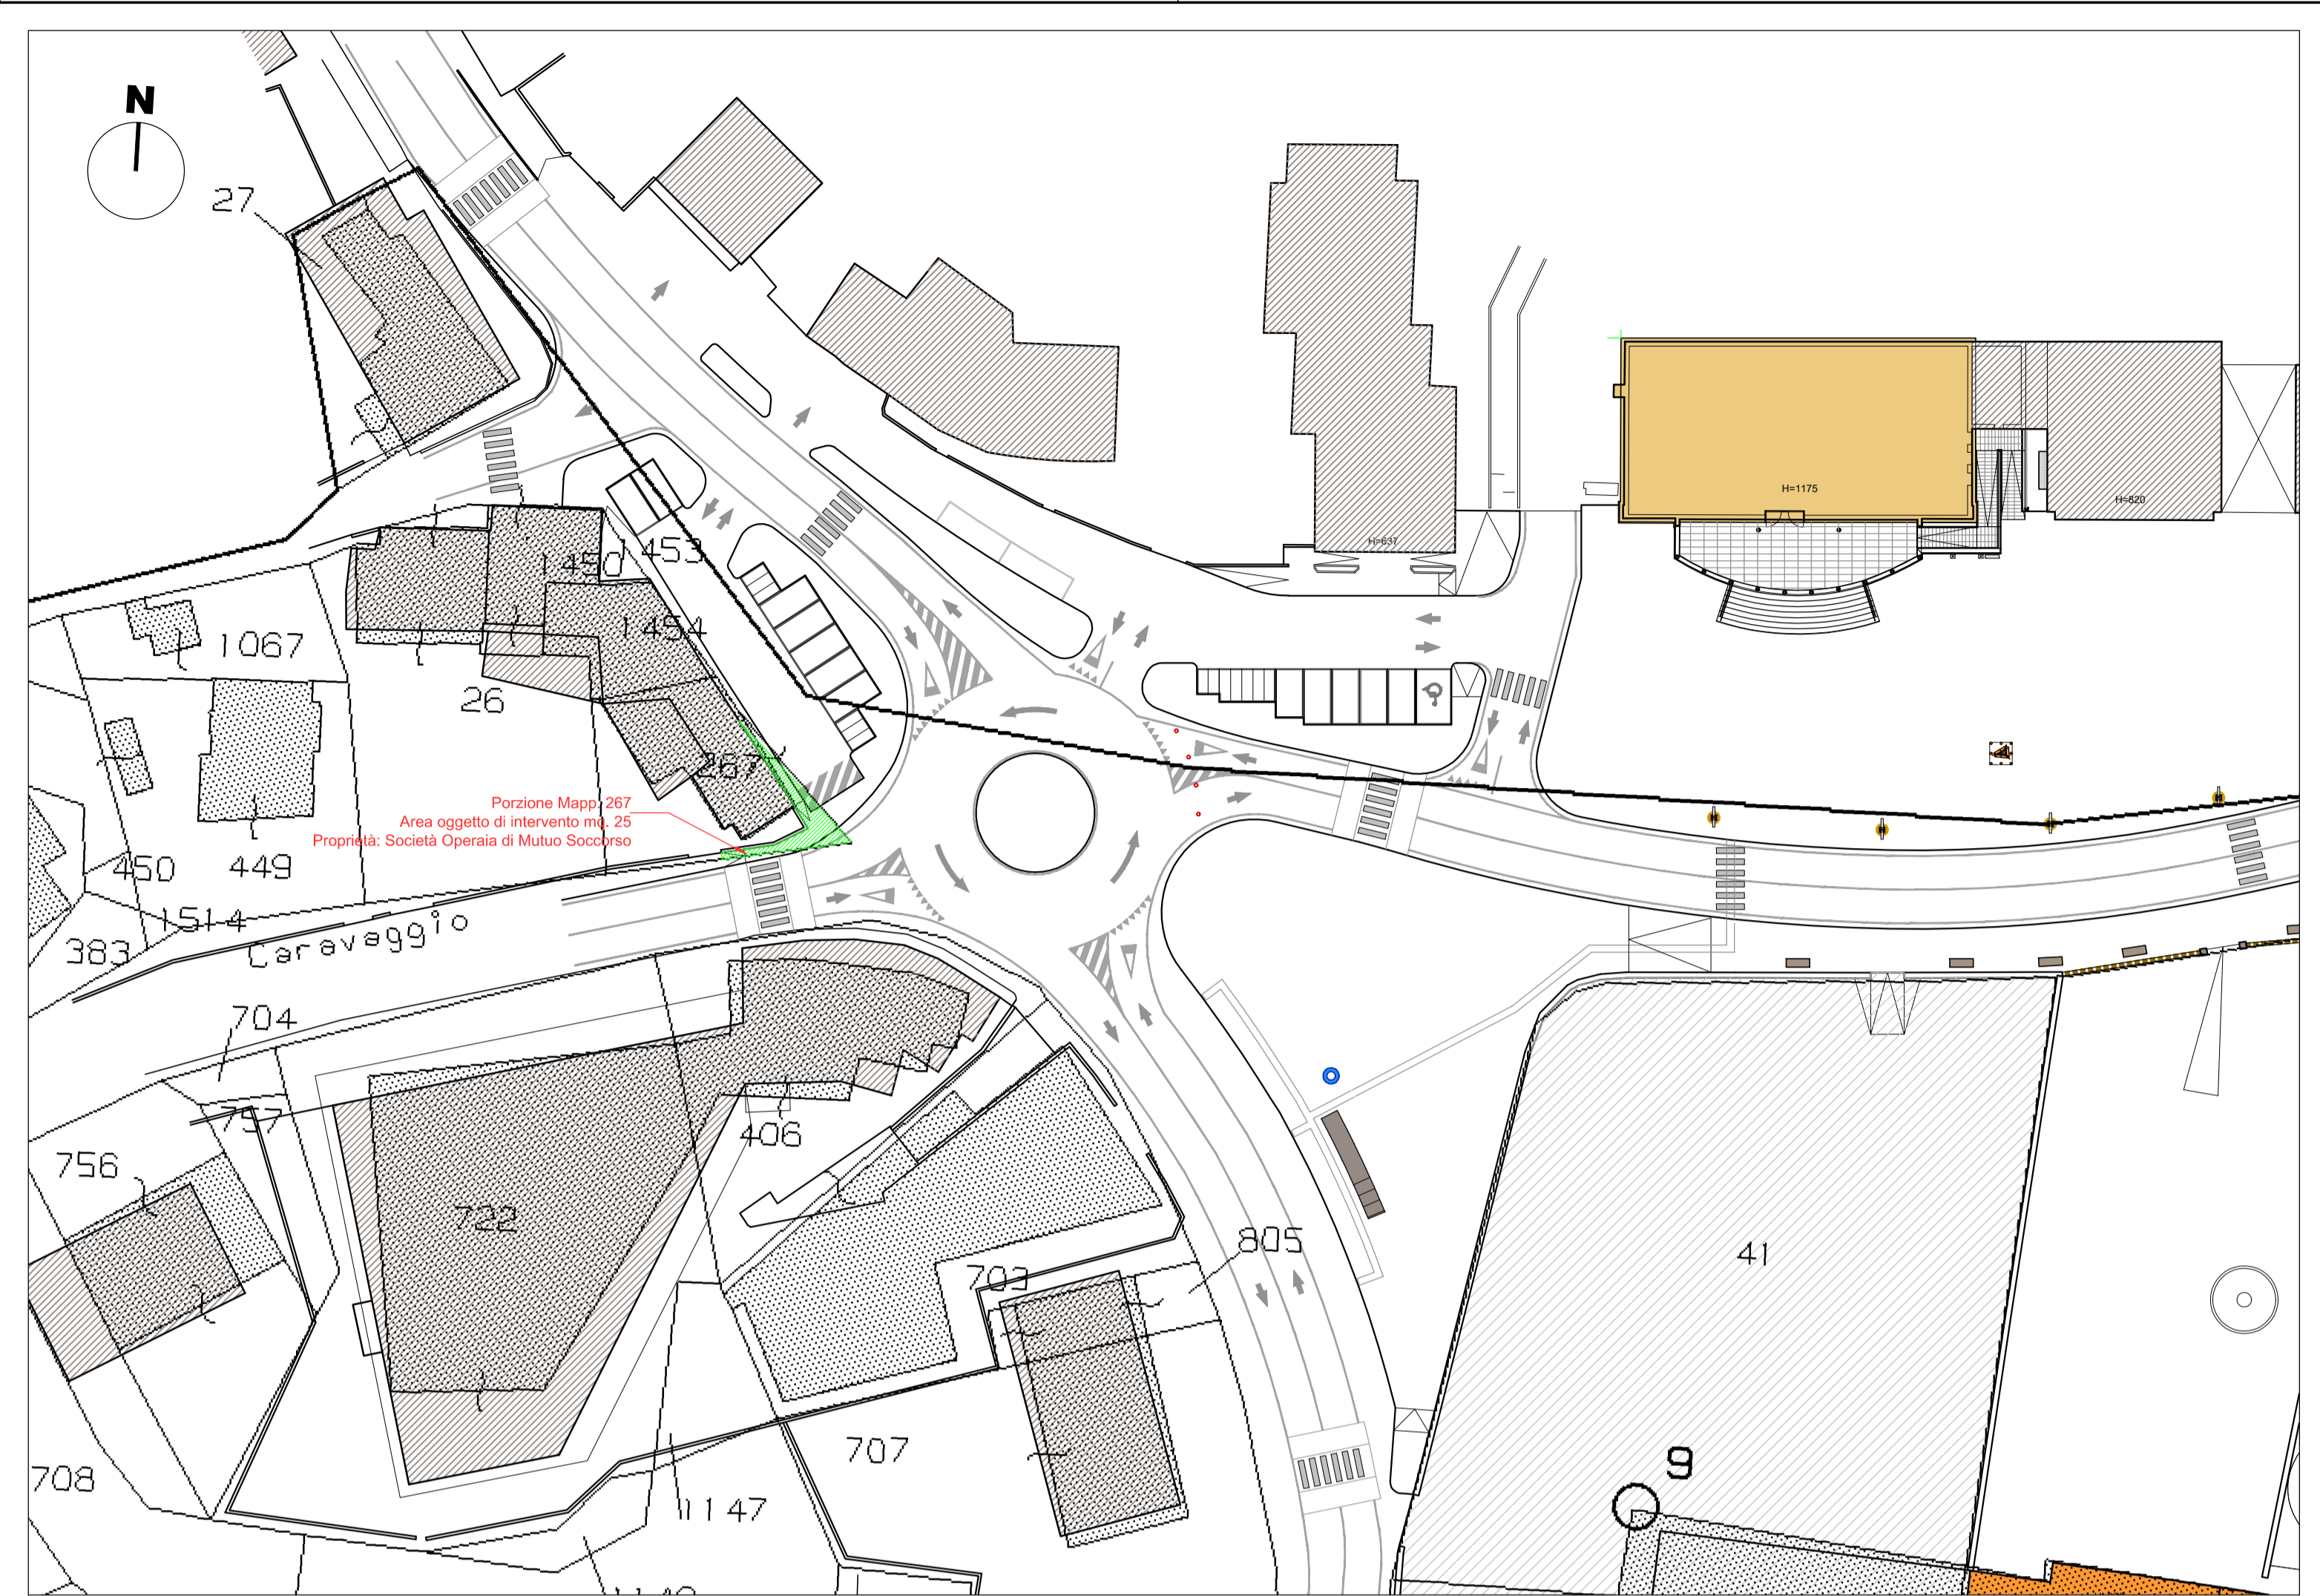

PLANIMETRIA PIANO PARTICELLARE - FG. 14 PORZIONE OVEST

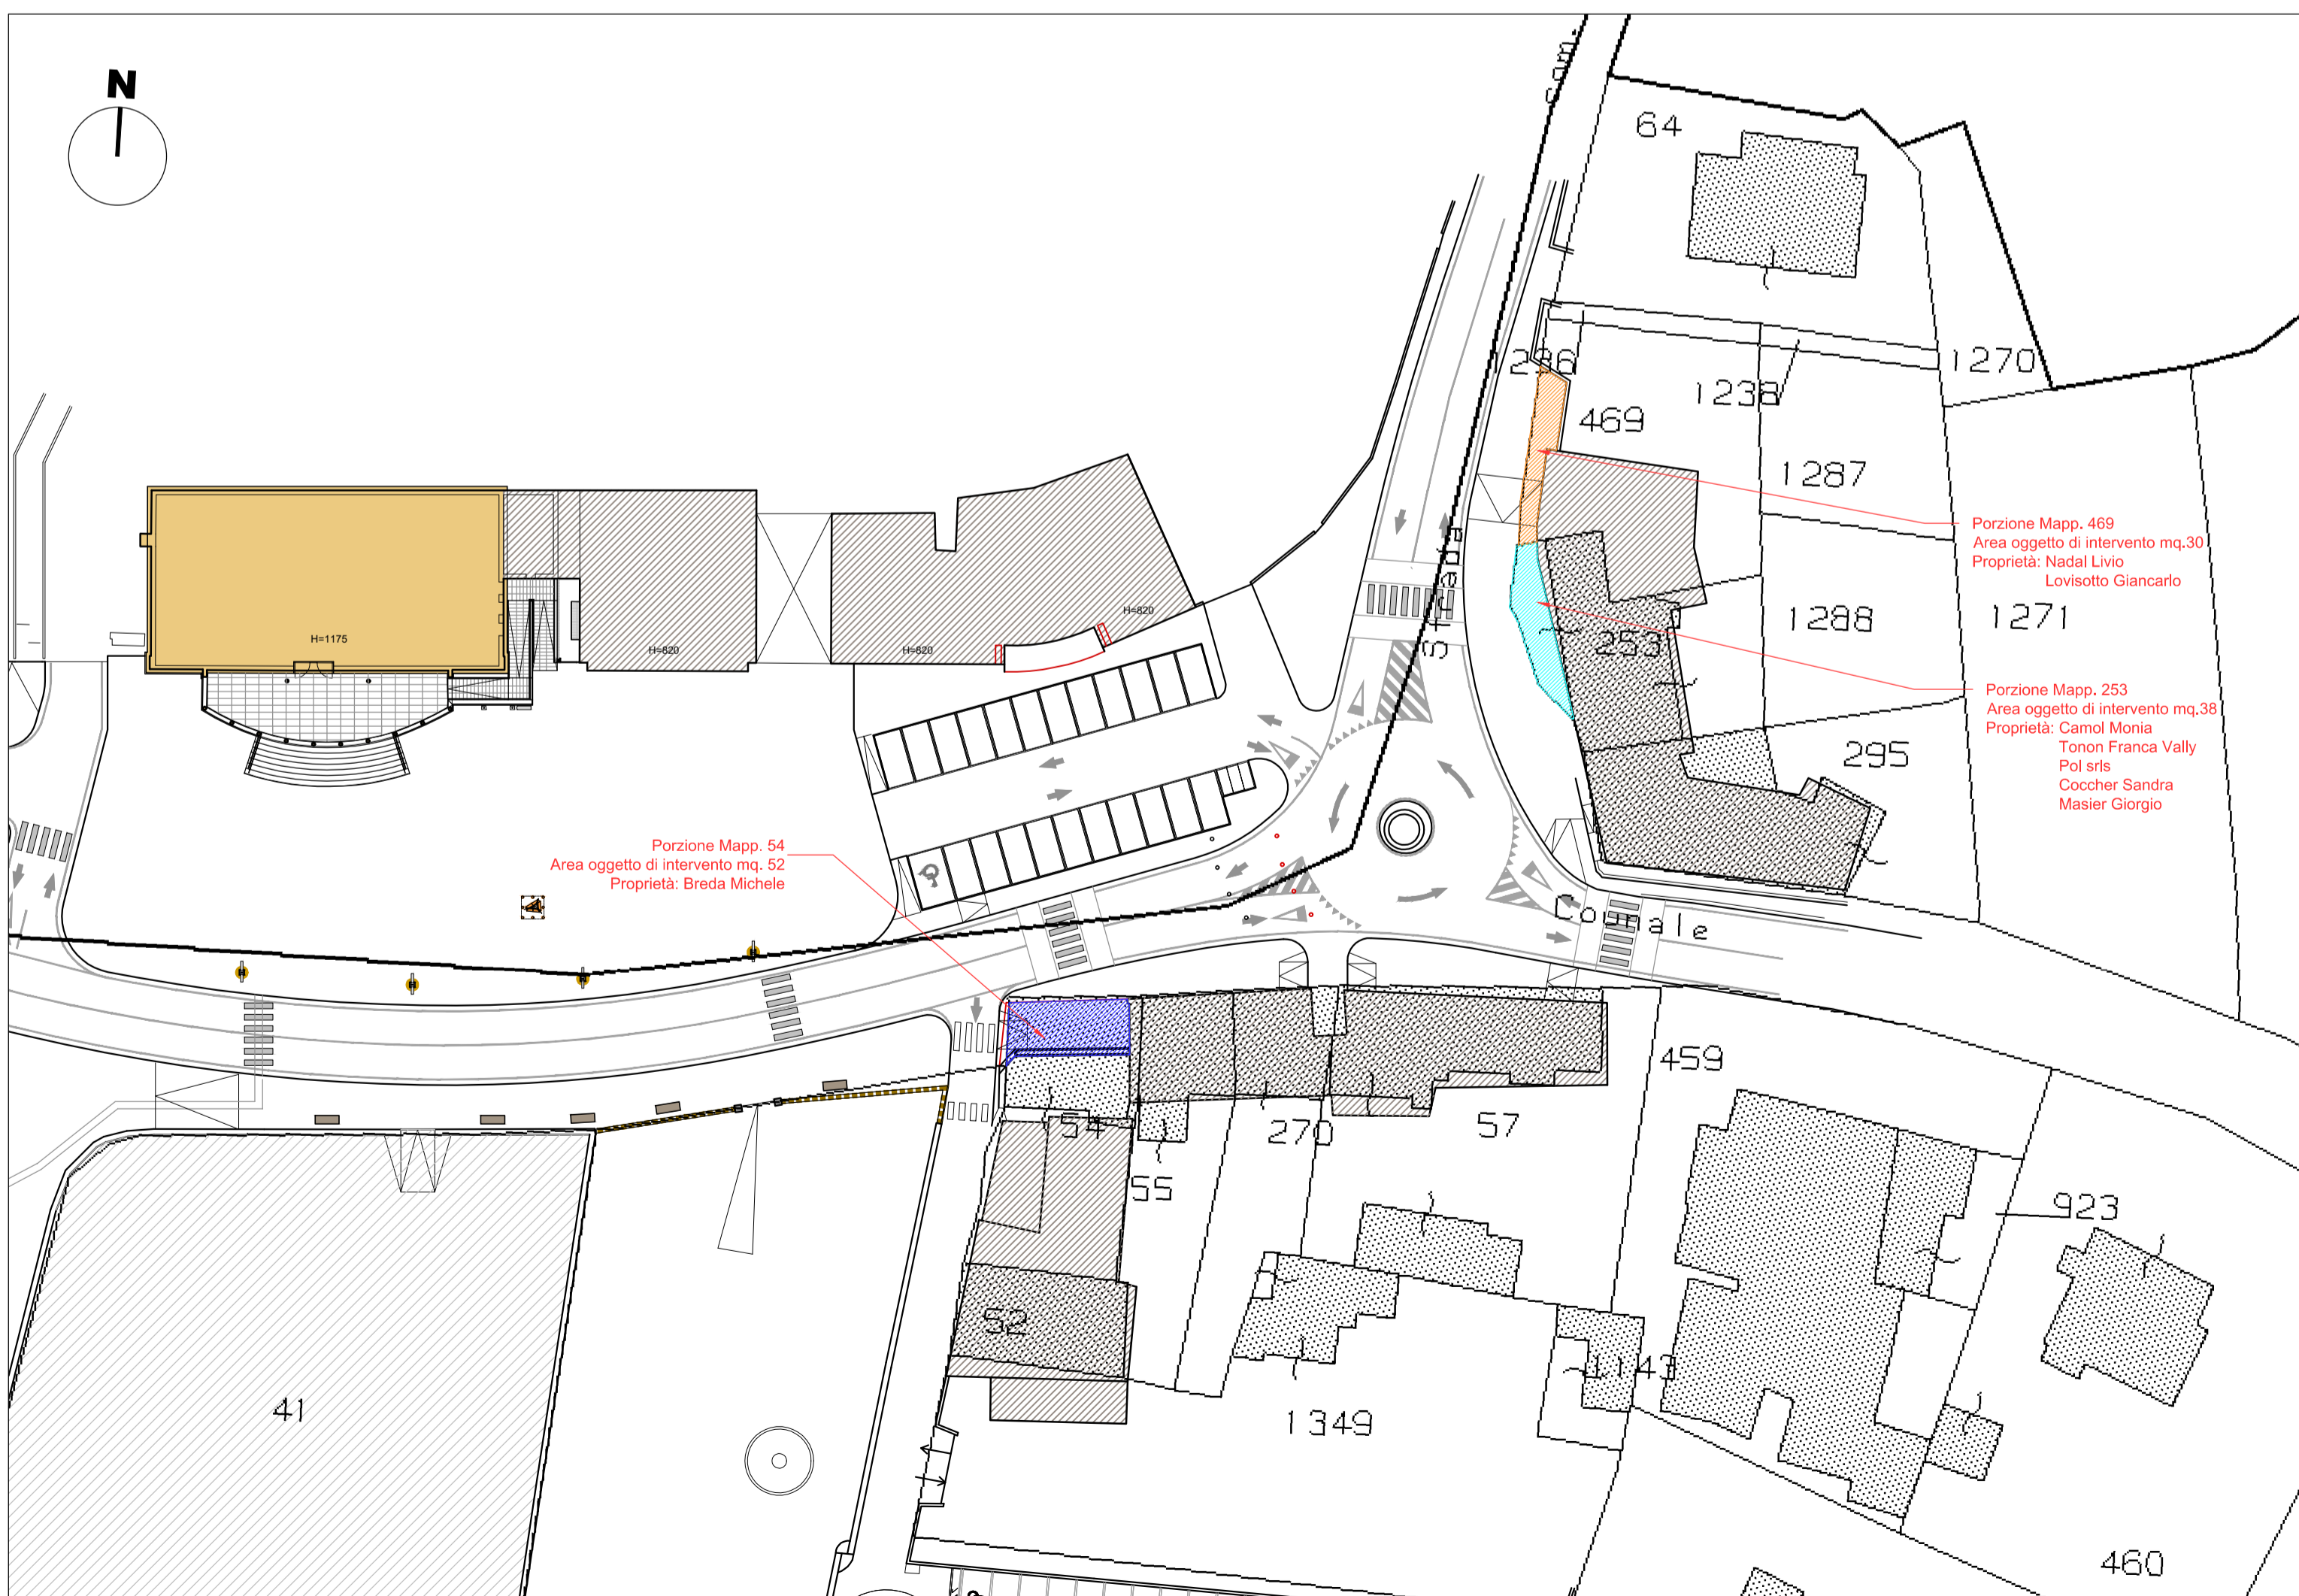

PLANIMETRIA PIANO PARTICELLARE - FG. 14 PORZIONE EST

PROVINCIA DI TREVISO



REGIONE VENETO



COMUNE DI MARENO DI PIAVE

Lavori di messa in sicurezza e riqualifica di Piazza Municipio di Mareno di Piave

PROGETTO ESECUTIVO

R.U.P. :	ing. Angela Campion
capogruppo responsabile progetto architettonico	
progetto architettonico coordinamento sicurezza	
progetto impianti e infrastrutture	
progetto impianti e infrastrutture	ing. Davide Lo Nigro
responsabile aspetti geologici	dott. Giuseppe Negri

G G 04 00 PIANO PARTICELLARE DI ESPROPRIO

30/10/2020	RAPPORTO	
		1:500
REV.	DATA	DESCRIZIONE