



SEZIONE A-A - Scala 1:50

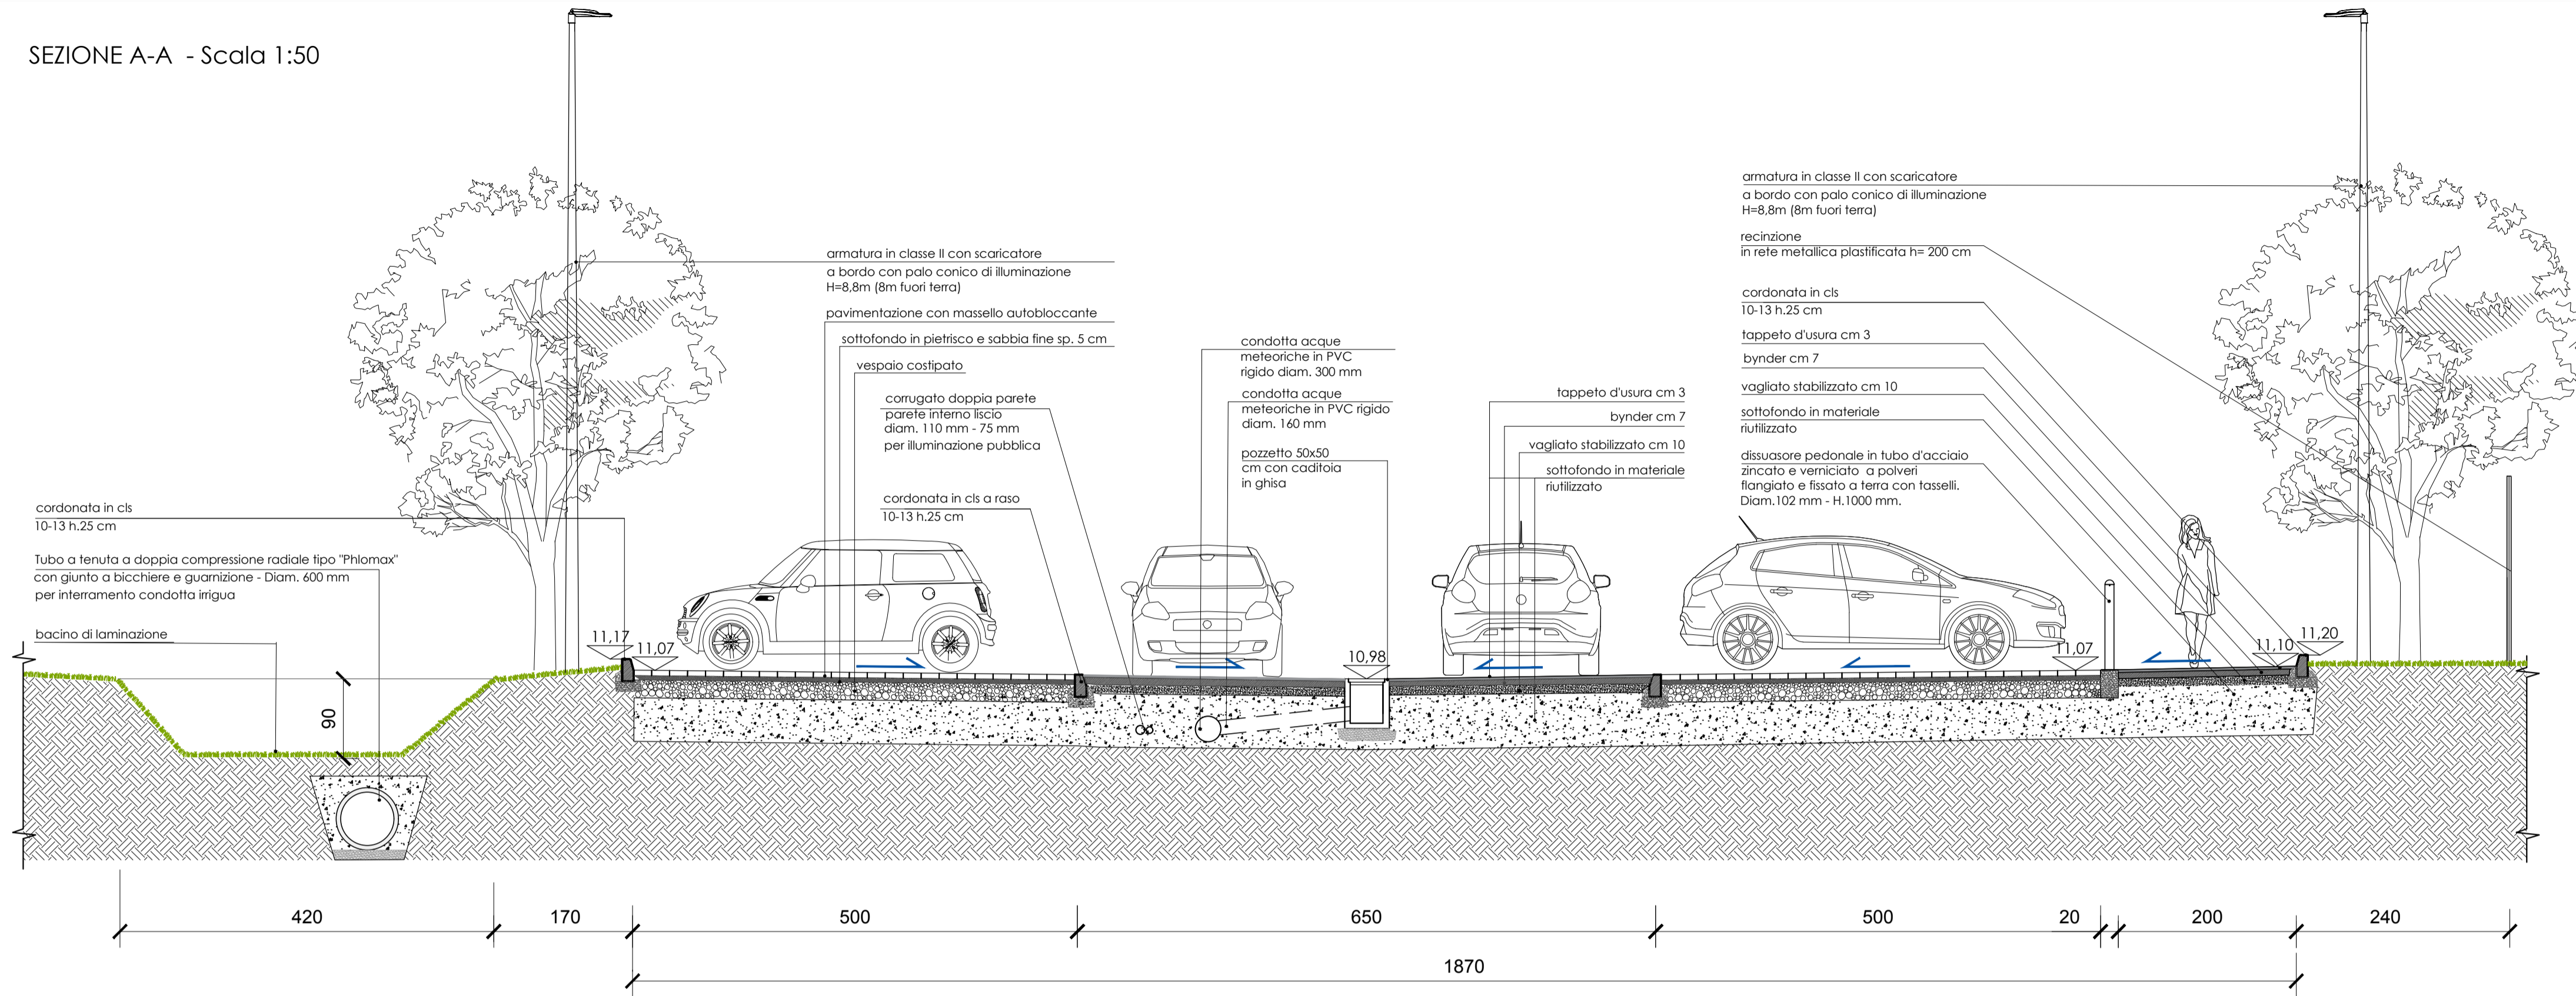

SEZIONE B-B - Scala 1:50

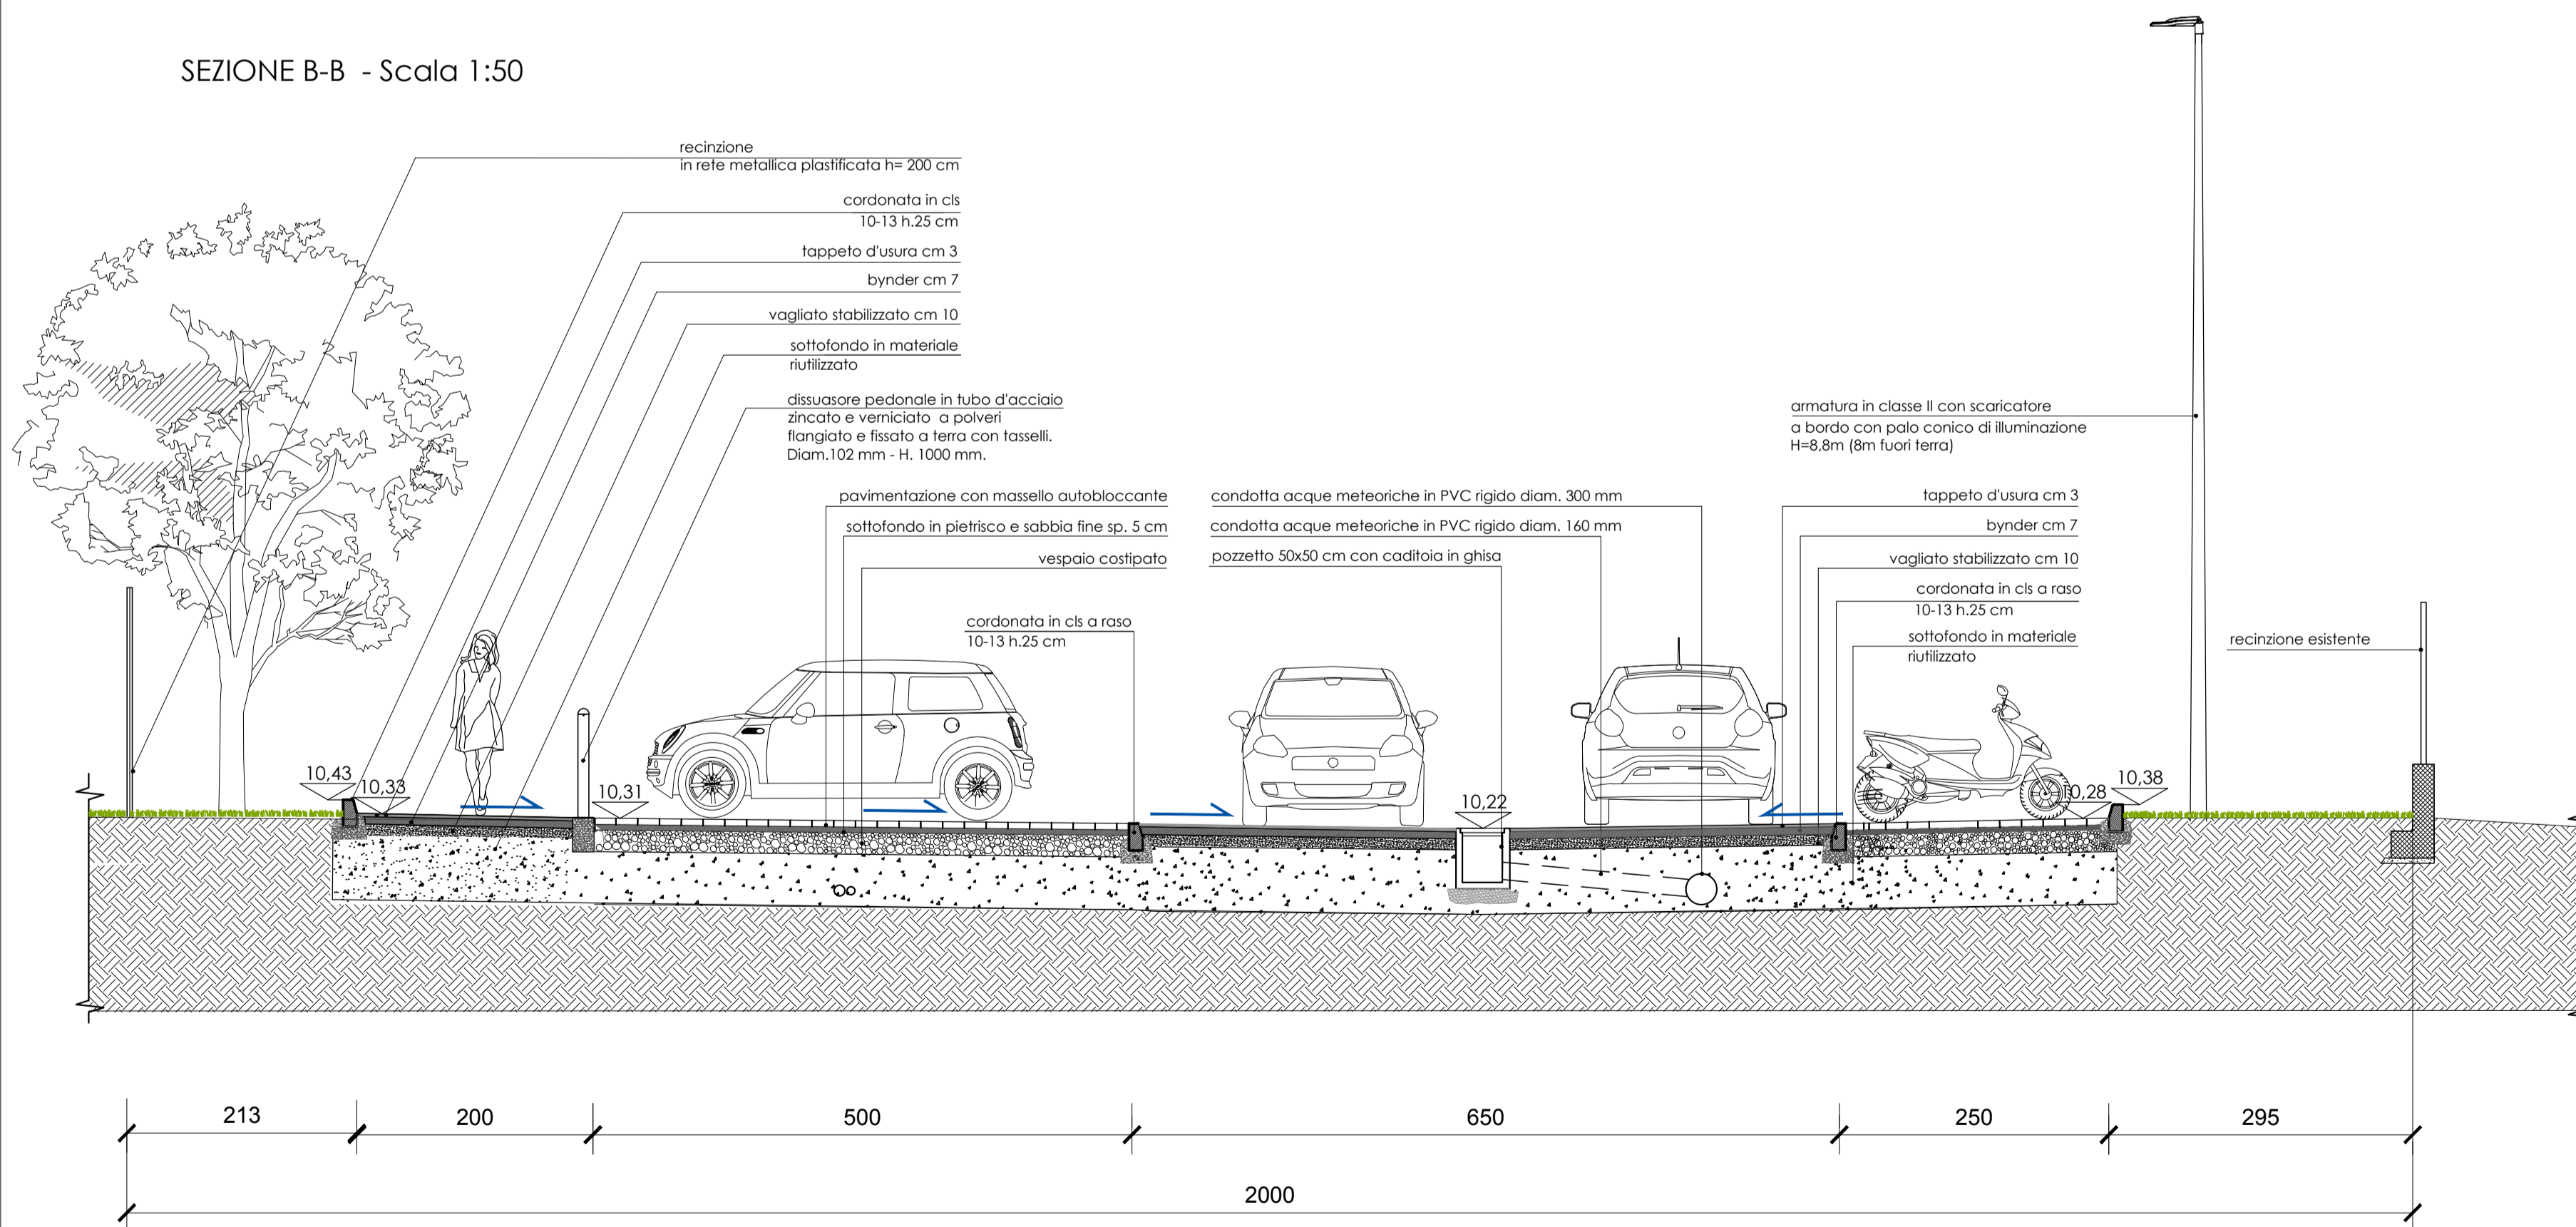

LOTTO
B

REGIONE VENETO
COMUNE DI / PROVINCIA DI MARENO DI PIAVE (TV)



COMMITTENTE
COMUNE DI MARENO DI PIAVE
Piazza Municipio n. 13 - 31010 MARENO DI PIAVE (TV)

PROGETTO
INTERVENTO DI ADEGUAMENTO E COMPLETAMENTO DELL'IMPIANTO SPORTIVO DENOMINATO "CITADELLA DELLO SPORT" DI MARENO DI PIAVE, MEDIANTE RICAVO DI BLOCCO SPOGLIATOI E LOCALE BAR (LOTTO A) E REALIZZAZIONE DI AREA A PARCHEGGIO E A VERDE PUBBLICO ATTREZZATO (LOTTO B).
Via Confi Agosti - 31010 MARENO DI PIAVE (TV)

PROGETTAZIONE ARCHITETTONICA E COORDINAMENTO
MIOTTO Arch. FABIO - GRASSI Arch. MARA
Piazza Vittorio Emanuele III, n.19/C - 31010 MARENO DI PIAVE (TV)

LIVELLO PROGETTAZIONE
PROGETTO ESECUTIVO
Architettonico

DISEGNO
PROGETTO:
SEZIONE A-A / SEZIONE B-B

SCALA 1:100 - 1:50
TAVOLA AePA_04.00
PRATICA 2001
FILE 2001_AePA_04.00
DATA 20.10.2020
REV.



Fabio Miotto
Mara Grassi
ARCHITETTI

P.zza V. Emanuele III, 19/C
31010 Mareno di Piave (TV)
Tel. 0438.1795393
Fax: 0438.1797769
mail@miottoegrassi.it
www.miottoegrassi.it