



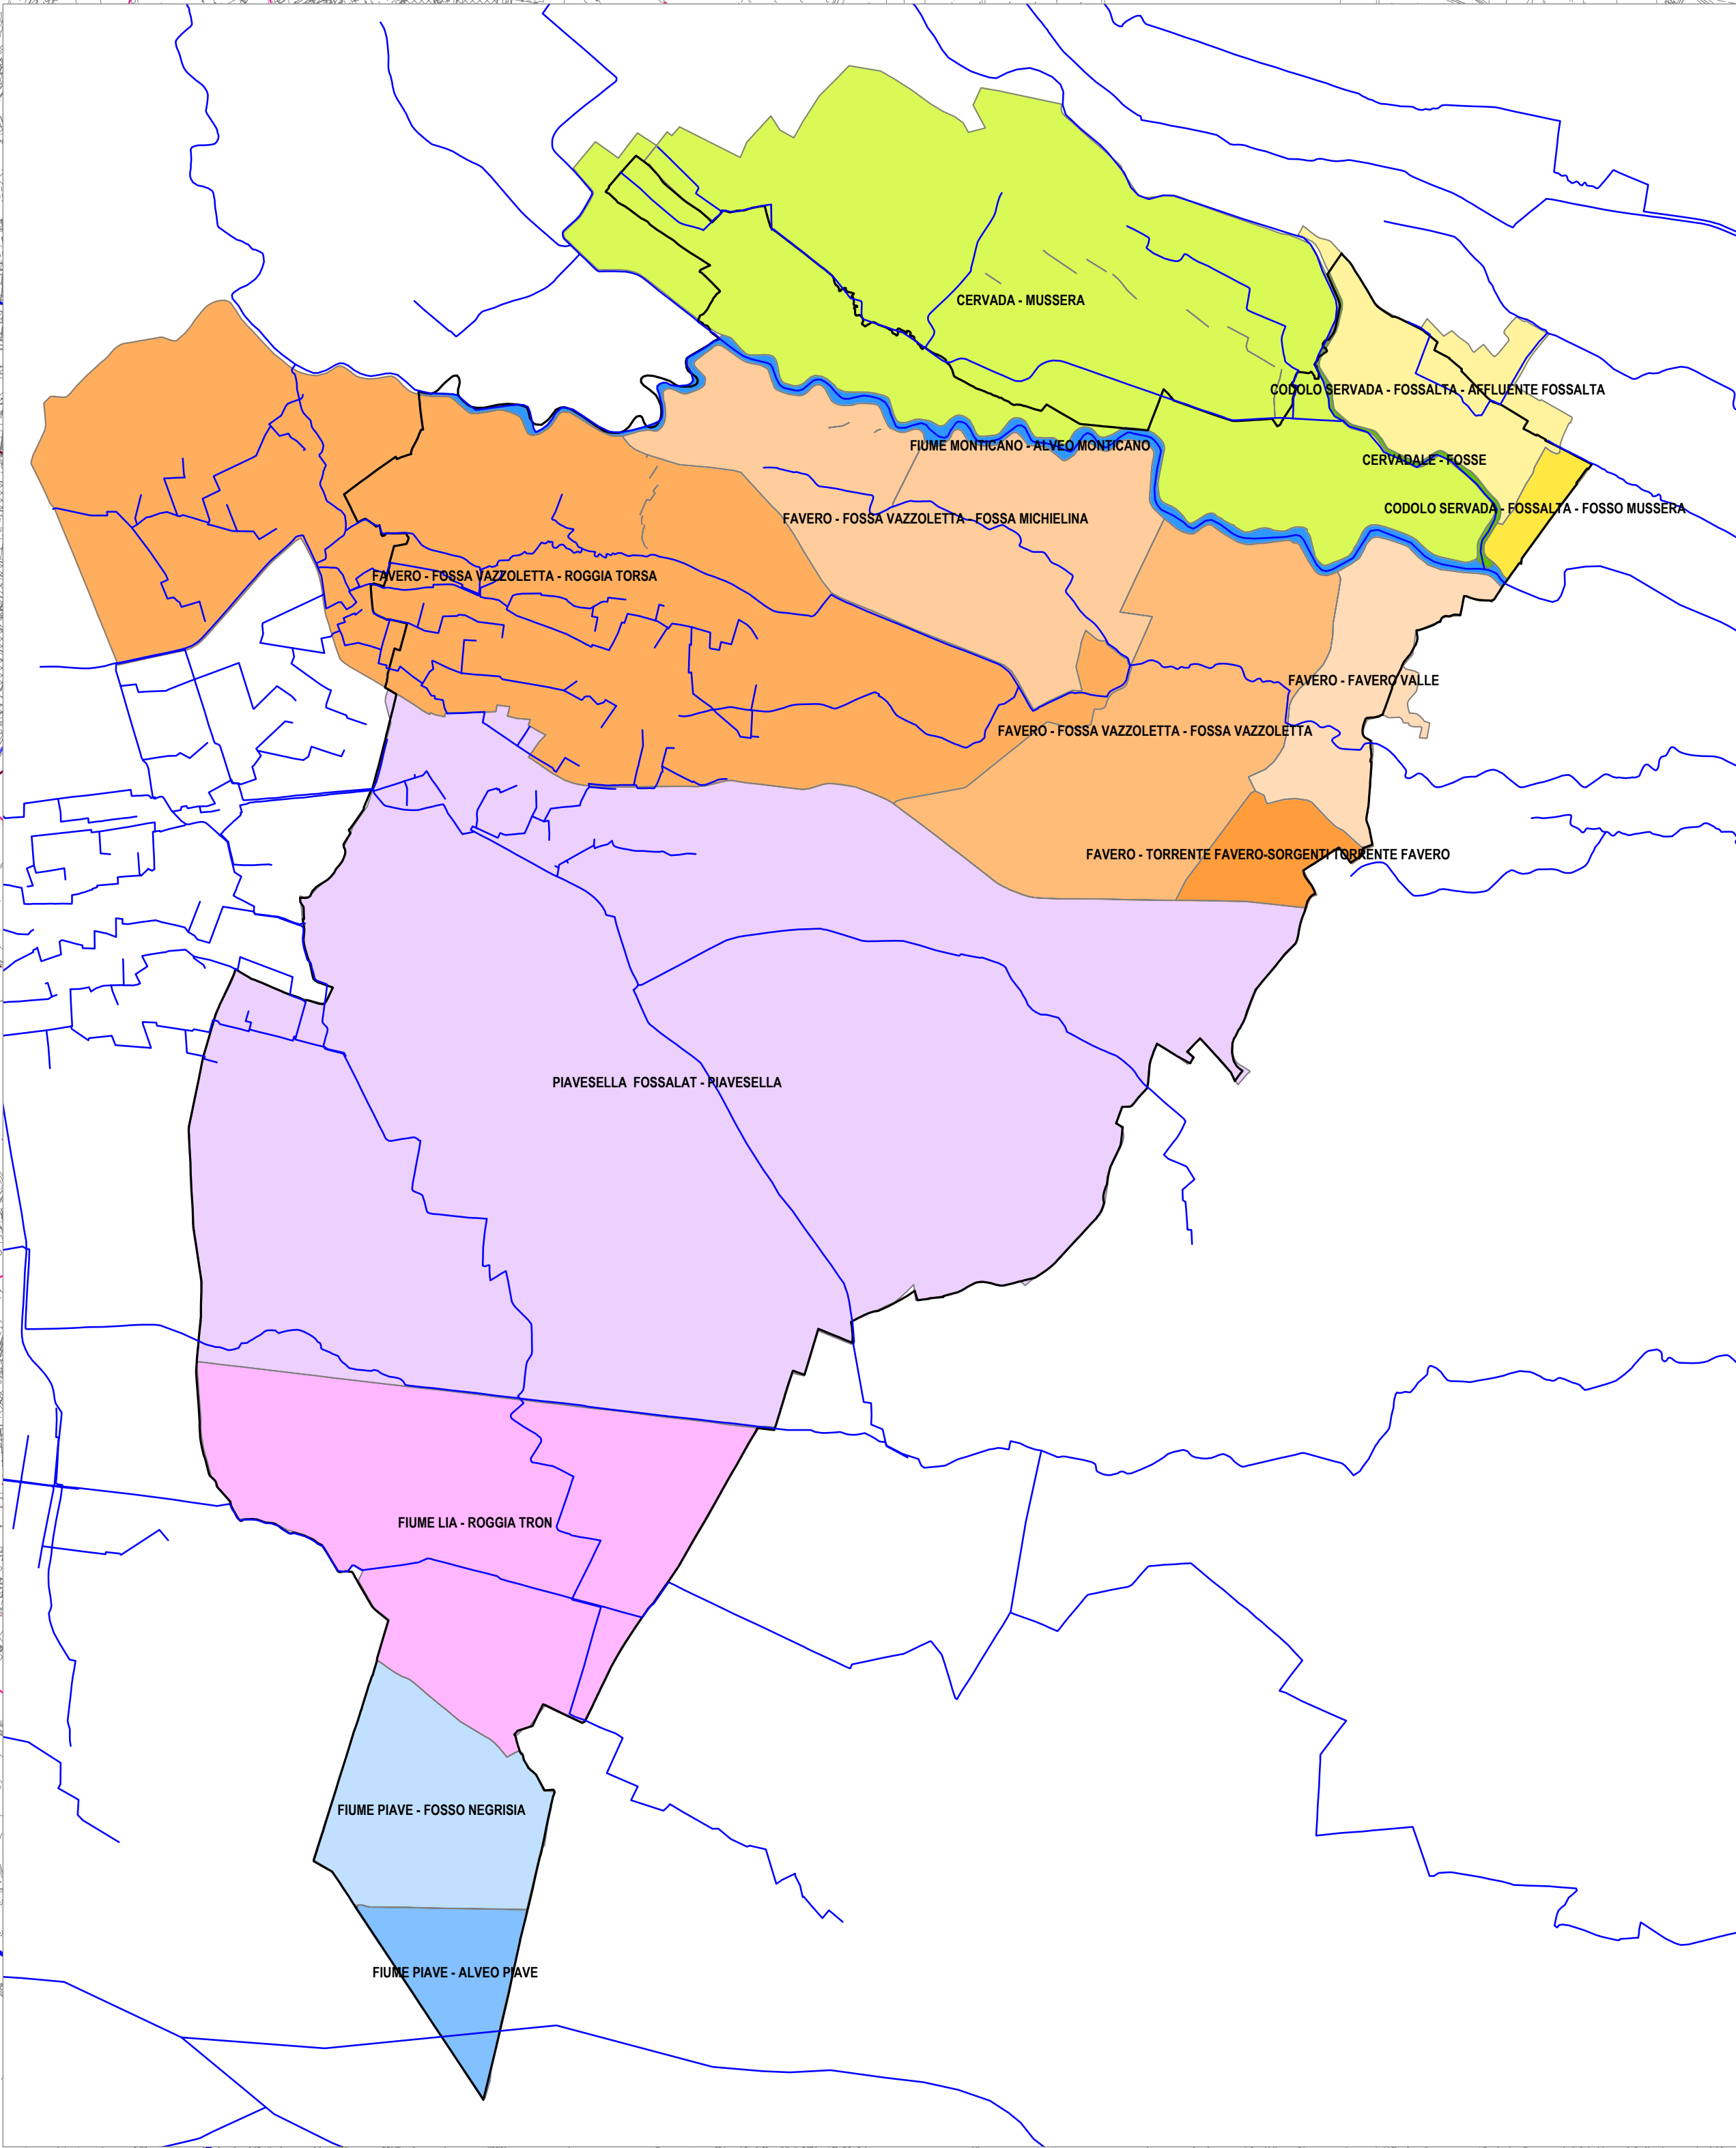

Limite amministrativo Mareno di Piave

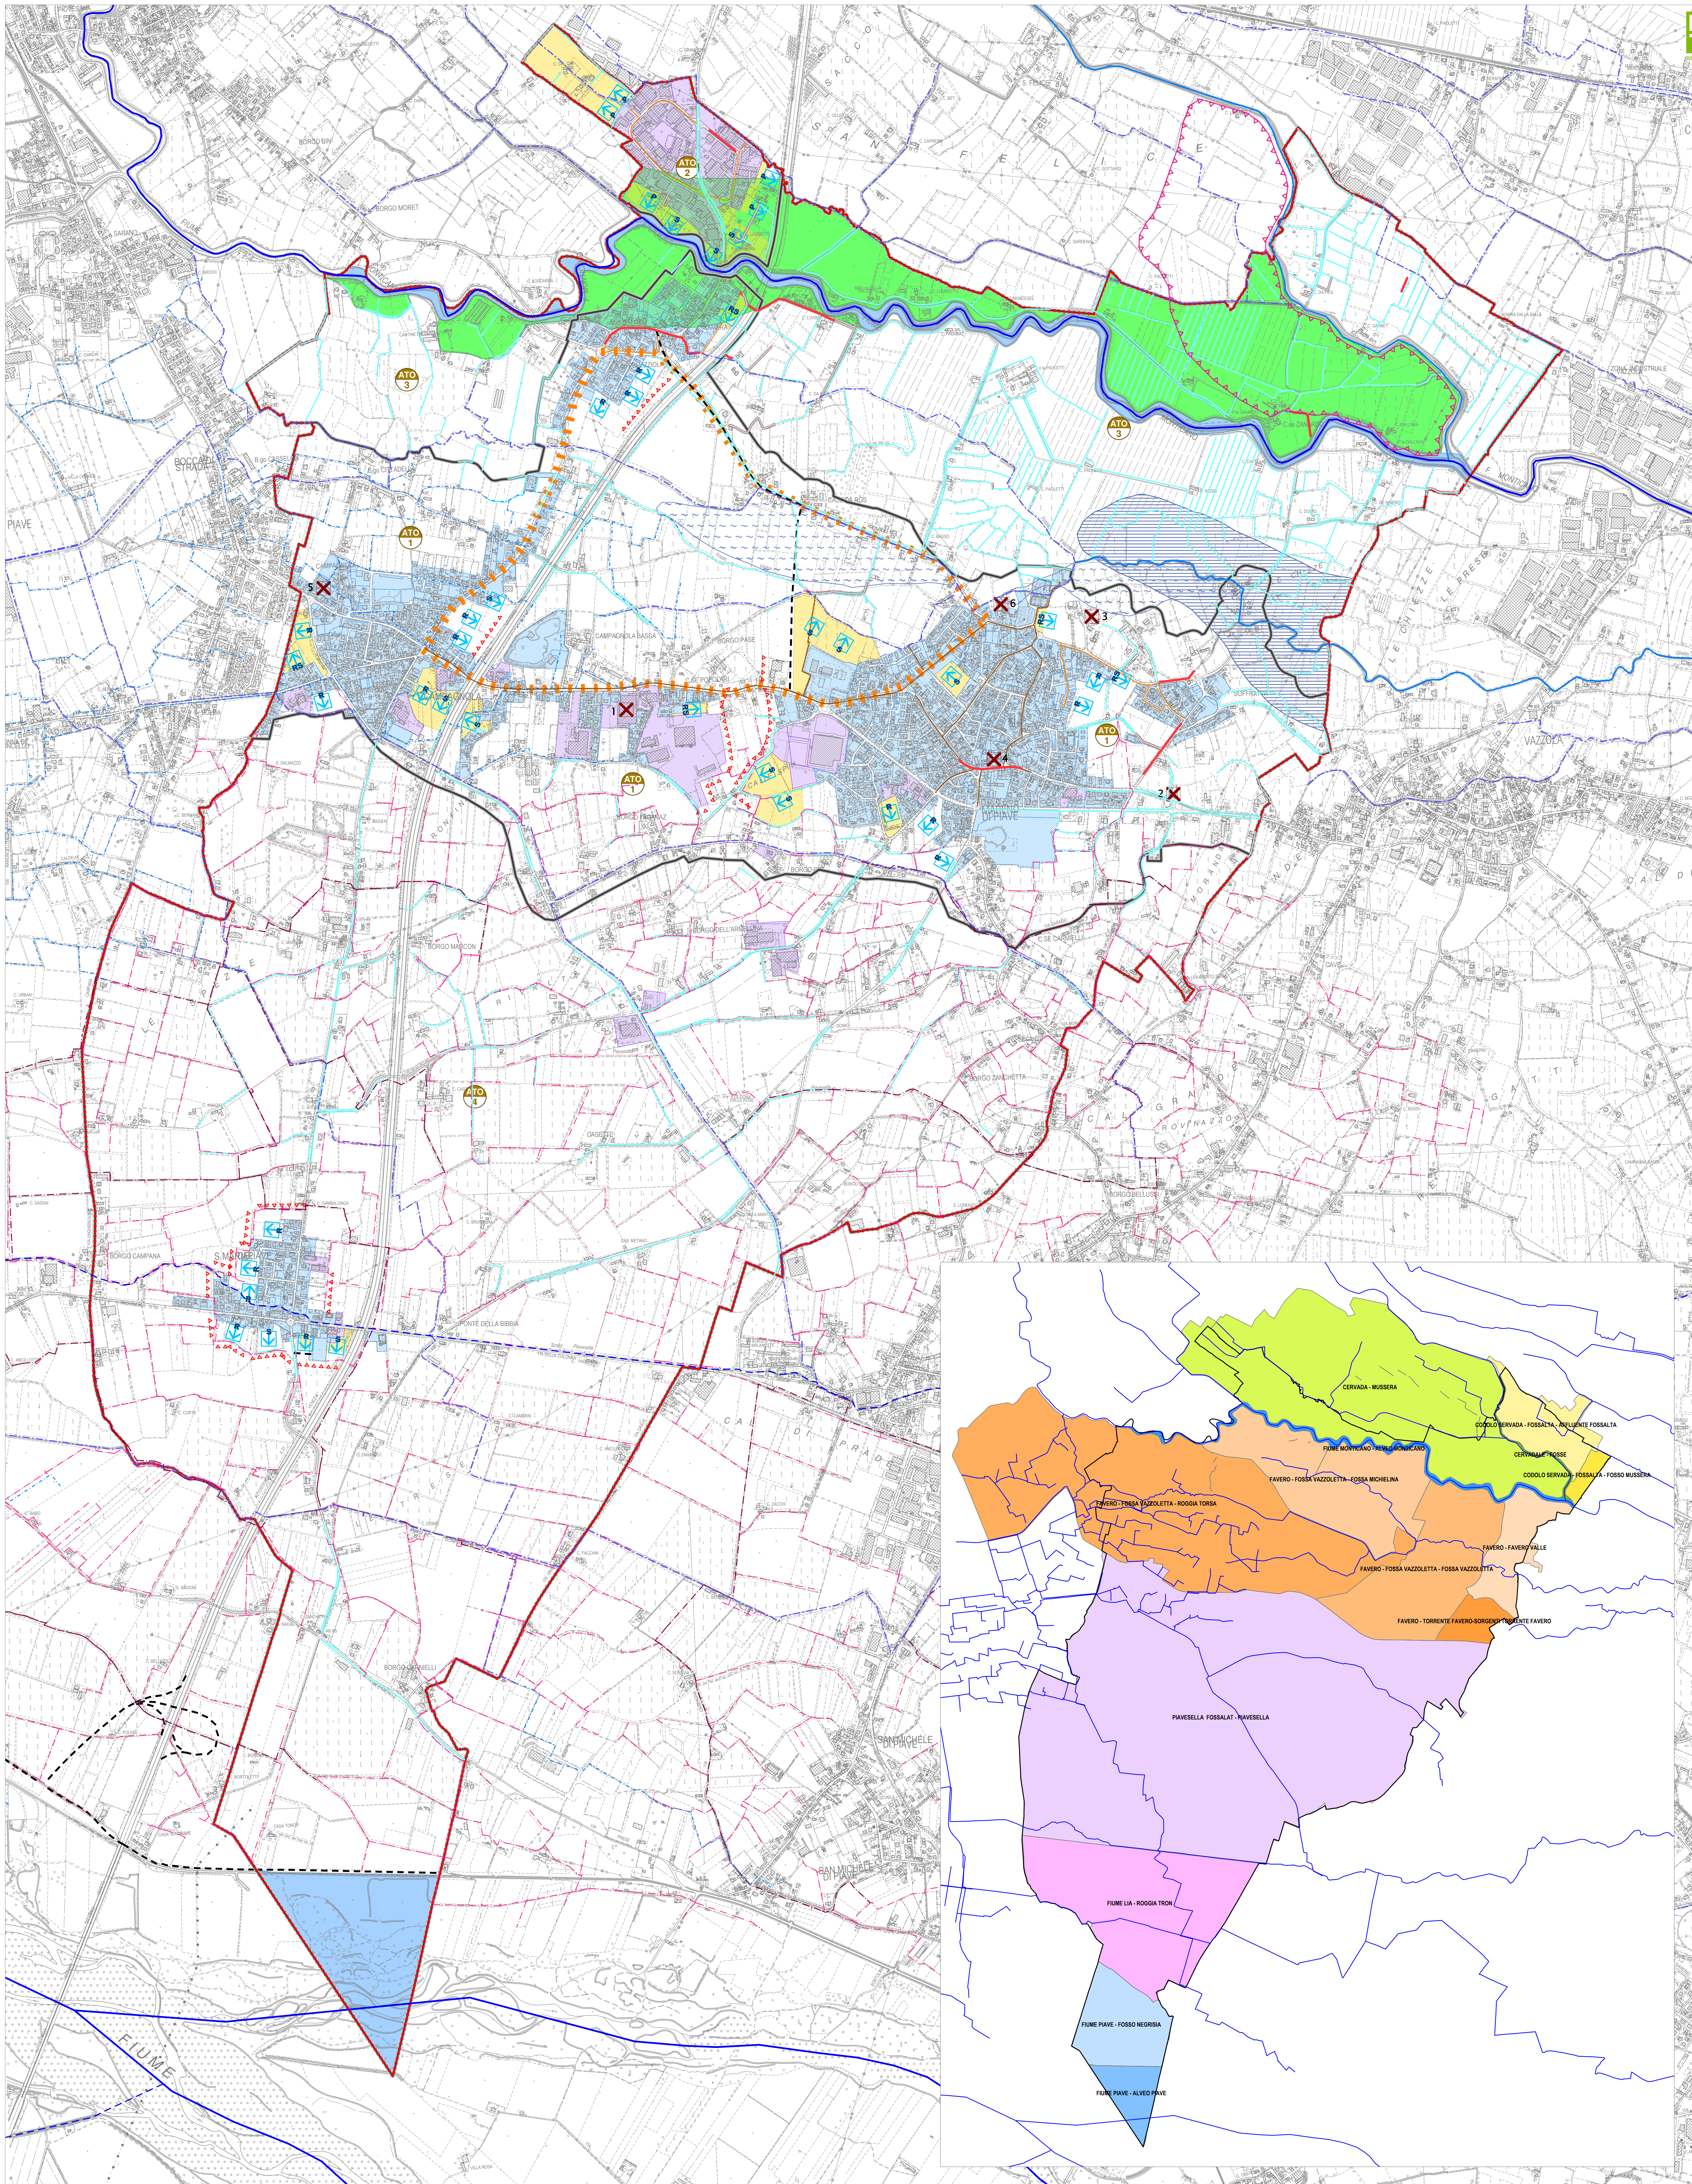

AZIONI STRATEGICHE

Area di urbanizzazione consolidata a destinazione prevalentemente residenziale

Area di urbanizzazione consolidata a destinazione prevalentemente produttiva e/o commerciale

Area della programmazione urbanistica pre-vigente non attuata

Linee preferenziali di sviluppo insediativo

S - standard
R - residenza
C - commercio
P - produttivo

Limiti fiscali alla nuova edificazione

Viabilità di progetto

Area di riqualificazione e riconversione

Area idonea al miglioramento della qualità

PTCP - Pericolosità idraulica P1 da opere storiche

PATI - Aree a deflusso difficoltoso

RETE IDROGRAFICA

Idrografia principale

Rete Consortile

Canali principali

Canali primari

Canali secondari

Canali terziari

Condotte plurivirghe principali

Condotte plurivirghe primarie

Condotte plurivirghe distribuite

P.A.I. FIUME PIAVE e P.A.I. FIUME LIVENZA

Area fluviale

P.A.I. FIUME LIVENZA

Pericolosità idraulica MODERATA - P1

Aree a criticità idraulica (da Consorzio di Bonifica Piave)

Informazioni dal Piano Comunale delle Acque

Fognatura - Rete bianca

Fognatura - Rete mista

Rete idrografica minore

Criticità puntuali

legenda



PAT 2016 COMUNE DI MARENO DI PIAVE

Piano di Assetto del Territorio

Piano Regolatore Comunale LR 1/2004

COMPATIBILITÀ IDRAULICA

Dissesto Idraulico ed aree di espansione

ALL

A1

Elaborato 26

scala 1:10.000

data maggio 2016

Profa. MARENO

Disegno

Verifica

Il Sindaco

Il Segretario

Adozione

Approvazione

Collaboratori

Michele Brunetti, ingegnere

Laura Gatto, urbanista

Analisi geologiche e
microzonazione sismica

Gino Lucchetti, geologo

Valutazione idraulica

Livio Pizzani, ingegnere

Progettazione urbanistica

Raffaella Geronzi, urbanista

Daniela Piccini, architetto

Daniela Ricci, urbanista

Luis De Cecco, urbanista

Analisi geomorfologiche

Giuseppe Tassinari, ingegnere forestale

Valutazione ambientale

Luisa D'Amico, urbanista